

Megbízó:

**BALATONAKALI KÖZSÉG ÖNKORMÁNYZATA**

Létesítmény megnevezése:

Balatonakali üdülőtelepi utak  
felújítása

Rajz megnevezése:


Átnézeti helyszínrajz

Rajz száma:

U-1

Dátum:

2015.01.16.

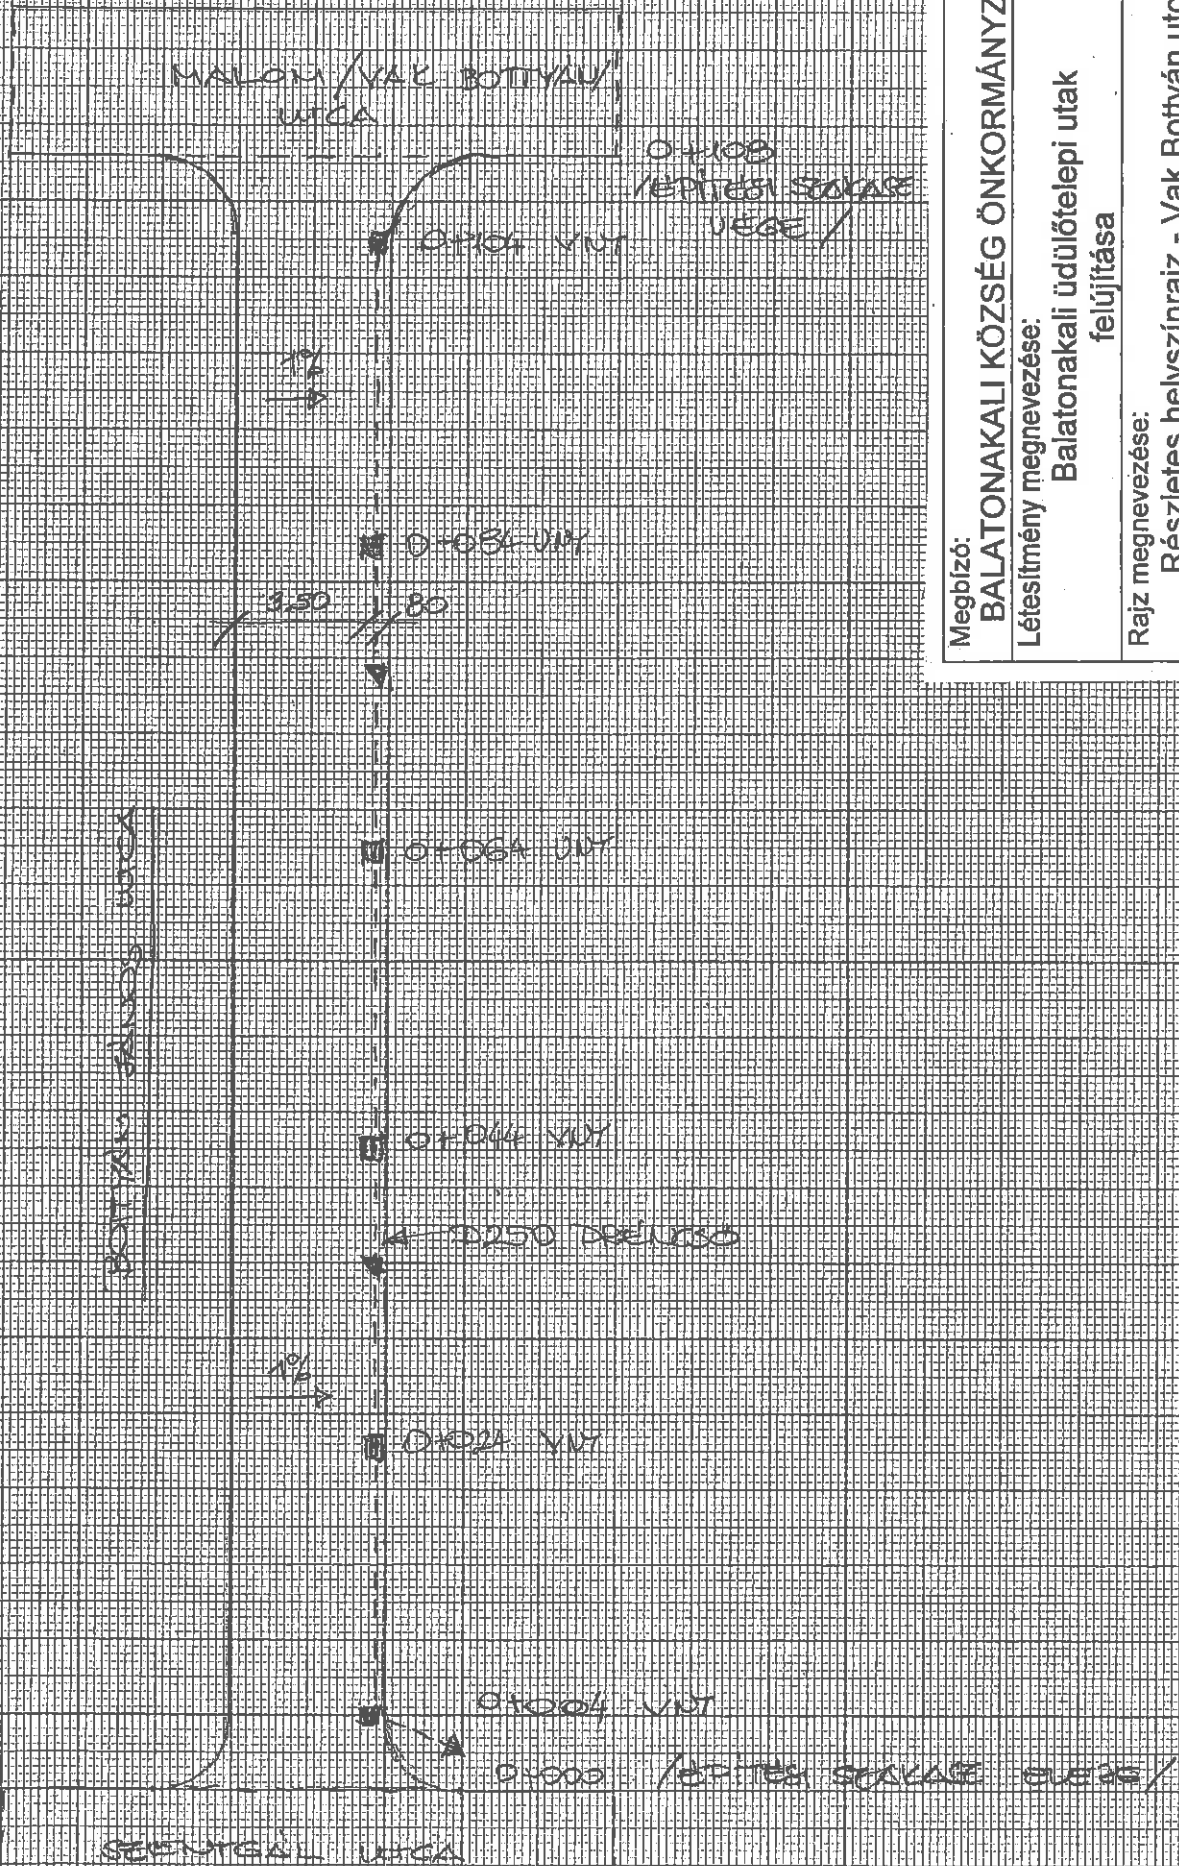

Megbízó:

BALATONAKALI KÖZSÉG ÖNKORMÁNYZATA

Létesítmény megnevezése:

Balatonakali üdülőtelepi utak  
felújítása

Rajz megnevezése:

Részletes helyszínrajz - Vak Bottyán utca

Rajz száma:


U-2

Dátum:


2015.01.16.

Rajz méretaránya:

1:500

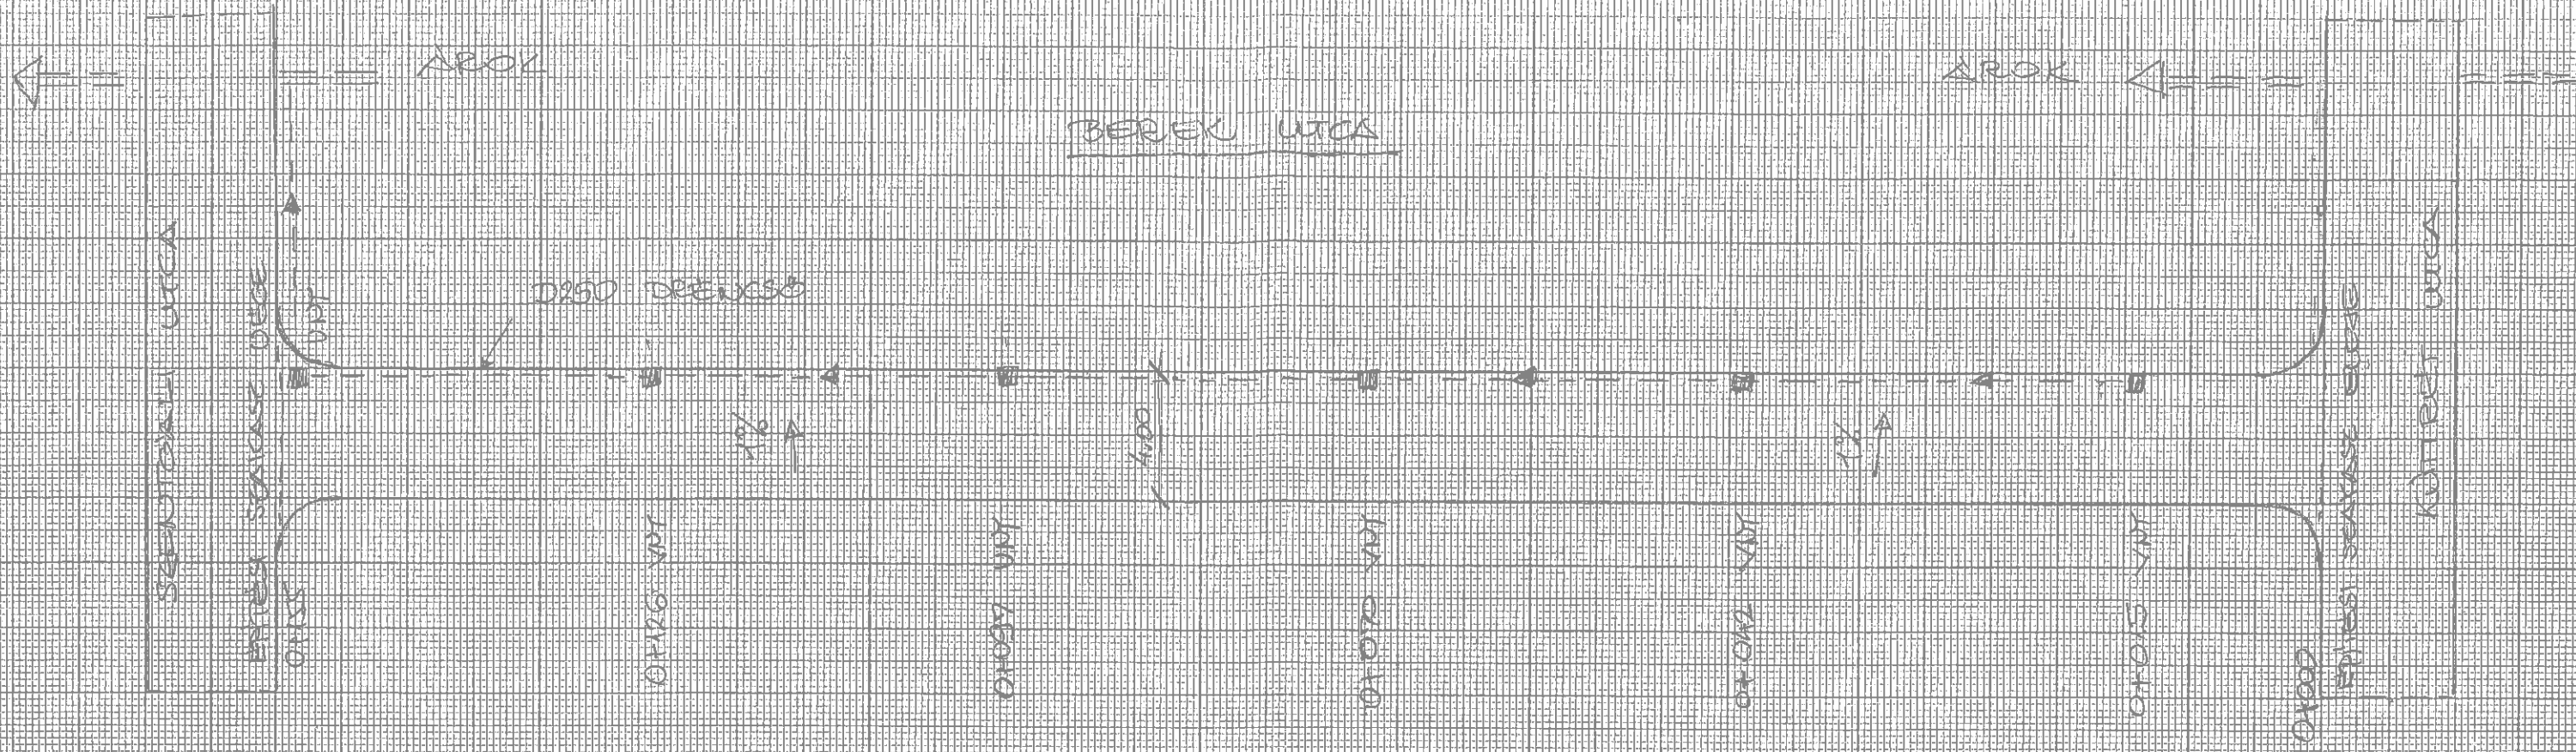

Megbízó: <b>BALATONAKALI KÖZSÉG ÖNKORMÁNYZATA</b>		
Létesítmény megnevezése: <b>Balatonakali üdülőtelepi utak felújítása</b>		
Rajz megnevezése: <b>Részletes helyszínrajz – Berek utca</b>		
Rajz száma: U-3	Dátum: 2015.01.16.	Rajz méretaránya: 1:500

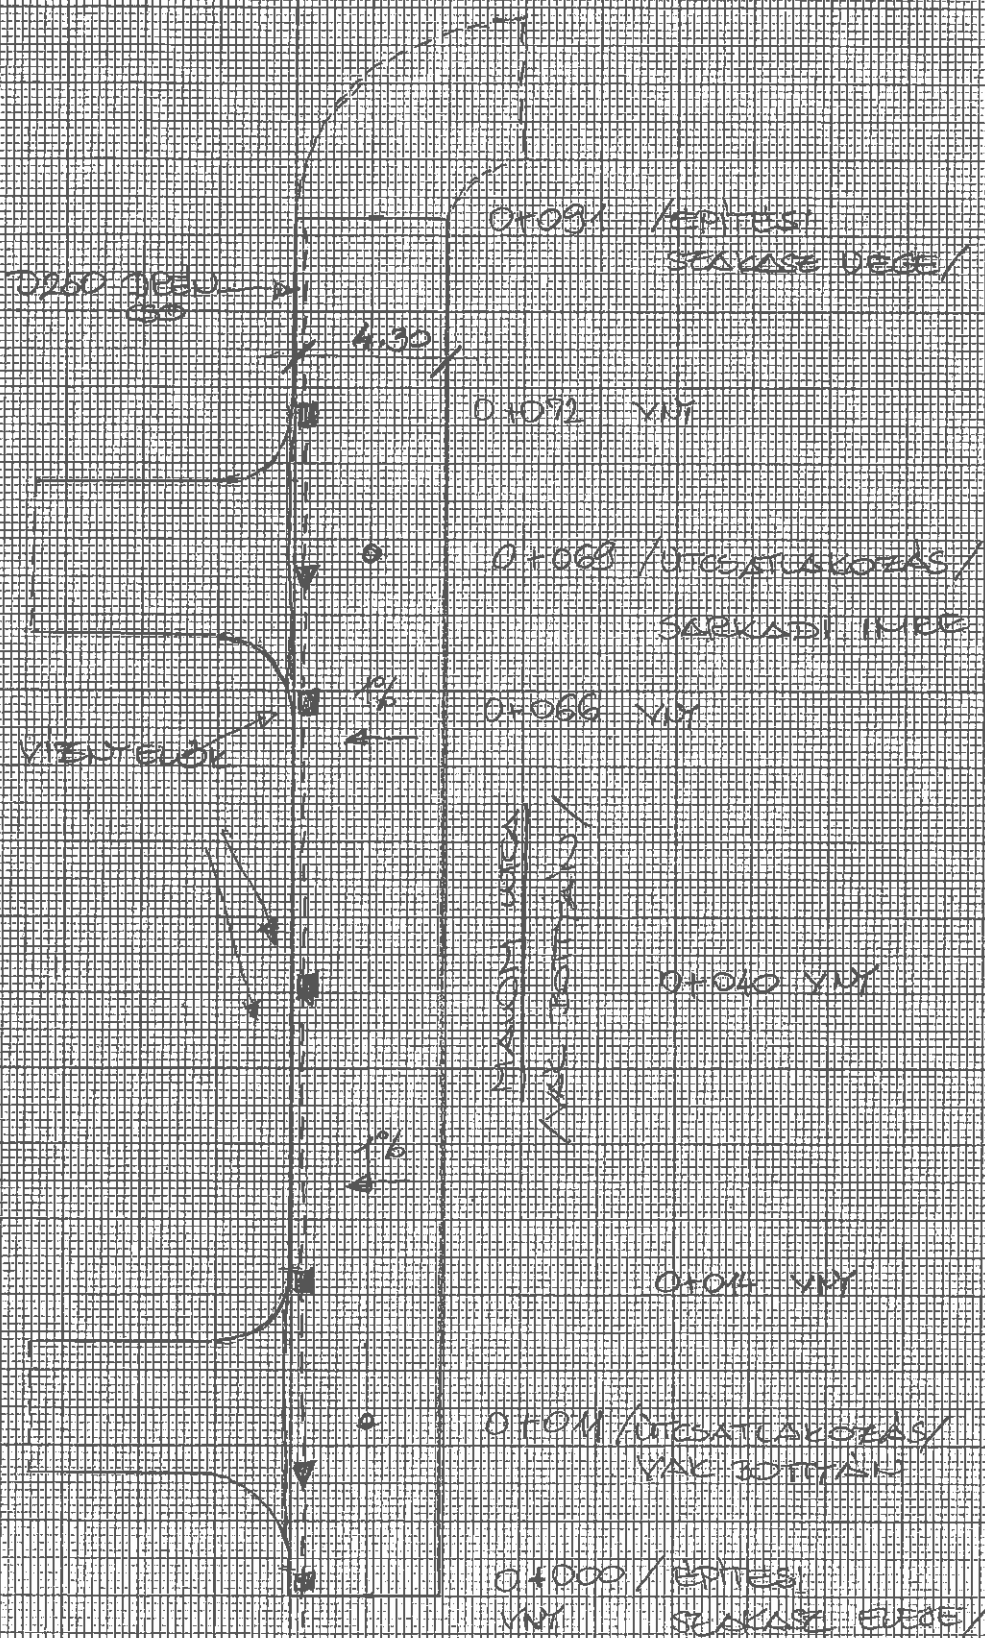

Megbízó:

BALATONAKALI KÖZSÉG ÖNKORMÁNYZATA

Létesítmény megnevezése:

Balatonakali Üdülőtelepi utak  
felújítása

Rajz megnevezése:

Részletes helyszínrajz – Malom utca

Rajz száma:

U-4

Dátum:

2015.01.16.

Rajz méretaránya:

1:500

TELENYUGGI ALKAROT

3.50

1.4 80

KIENKESI SÉREGY




FATON ASZTALHANGUDÁH BUREGUS

DEJONER KÖRKEZŐTT AKKÓKO  
NUSZELUSP

4.00

1.4 50

TERVEZETT ALKAROT

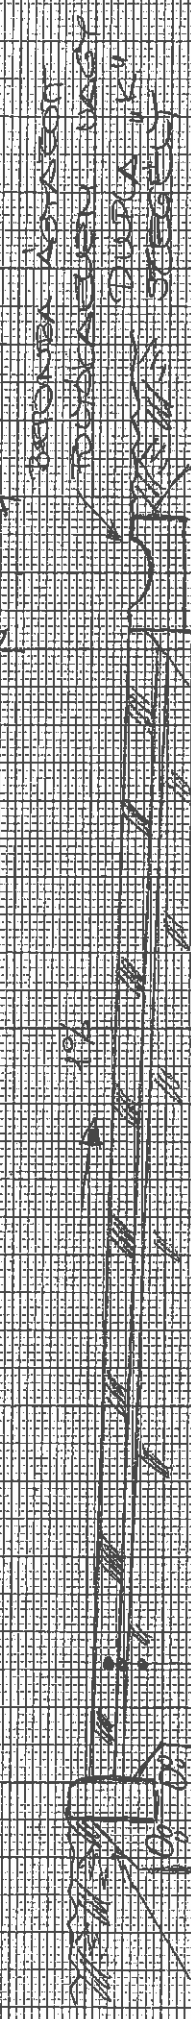


MEGHARASDÓ  
KIENKESI  
SÉREGY

5.50M AGY ASERAGY

0-60M BÉSENYAUSZÉRS

TAROT  
ASERAGY  
KÁRÉKÁRÁM

DEJONER KÖRKEZŐTT  
TUDJÁNEGYEN VAGY  
DUDJÁNEGYEN VAGY  
DUDJÁNEGYEN VAGY  
KRESZS SÉREGY

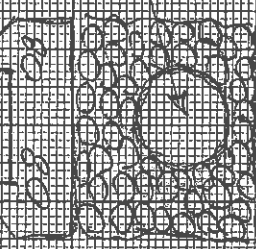


0.50 DEJONER

Megbízó: <b>BALATONAKALI KÖZSÉG ÖNKORMÁNYZATA</b>	
Létesítmény megnevezése: Balatonakali üdülőtelepi utak felújítása	
Rajz megnevezése: <b>Mintakeresztelvény - Vak Bottyán utca</b>	Rajz méretaránya: 1:25
Rajz száma: U-5	Dátum: 2015.01.16.

TELEPÜZSÉGI ALVÁRSZÓ

KIEMELT SZEGÉLY

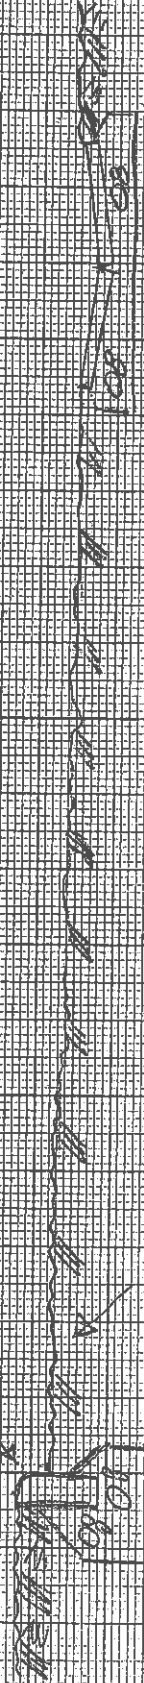

FAJÓRRA ÁSICSAUTÓMATAKÁRÁK BURLÓLÓ

BEKÖZELÉSI ALVÁRSZÓ  
MÉRETELKÉP

4-60M

TERVEZETT ALVÁRSZÓ

BEKÖZELÉSI ALVÁRSZÓ  
TÖRZSALVÁRSZÓ VAGY  
TÖRZSALVÁRSZÓ

MEGHATÁROZOTT  
KIEMELT  
SZEGÉLY


4-55CM ÁSICSAUTÓ

4-60CM TÖRZSALVÁRSZÓ

FÁTOR

ÁSICSAUTÓ

MEGHATÁROZOTT

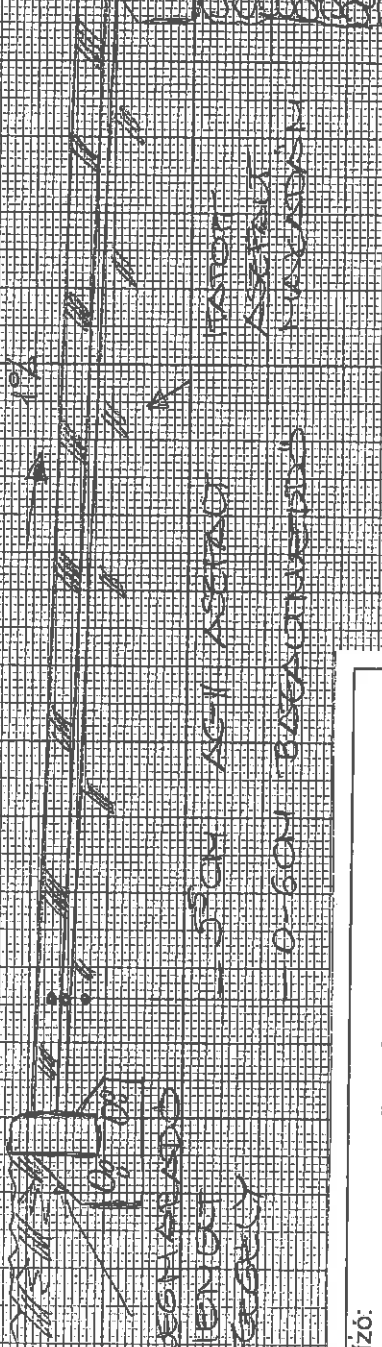

Megbízó:

BALATONAKALI KÖZSÉG ÖNKORMÁNYZATA

Létesítmény megnevezése:

Balatonakali üdülőtelepi utak  
felújítása

Rajz megnevezése:

Mintakeresztelvény – Berek utca

Rajz száma:

U-6

Dátum:


2015.01.16.

Rajz méretaránya:

1:25

SEBESVÉDELMI ÁLLÓVÁZ


HEGYESVÉDELMI HEKELY

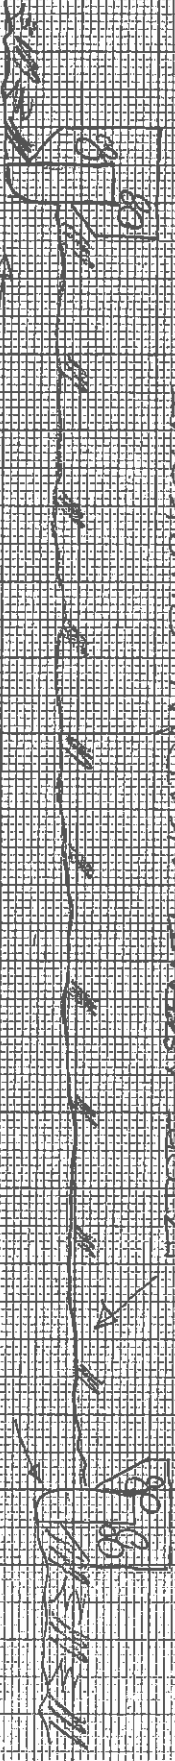

MALOM UTCA MEGELŐZŐ BUKKOLAT

MALOM UTCA

MALOM UTCA MEGELŐZŐ BUKKOLAT

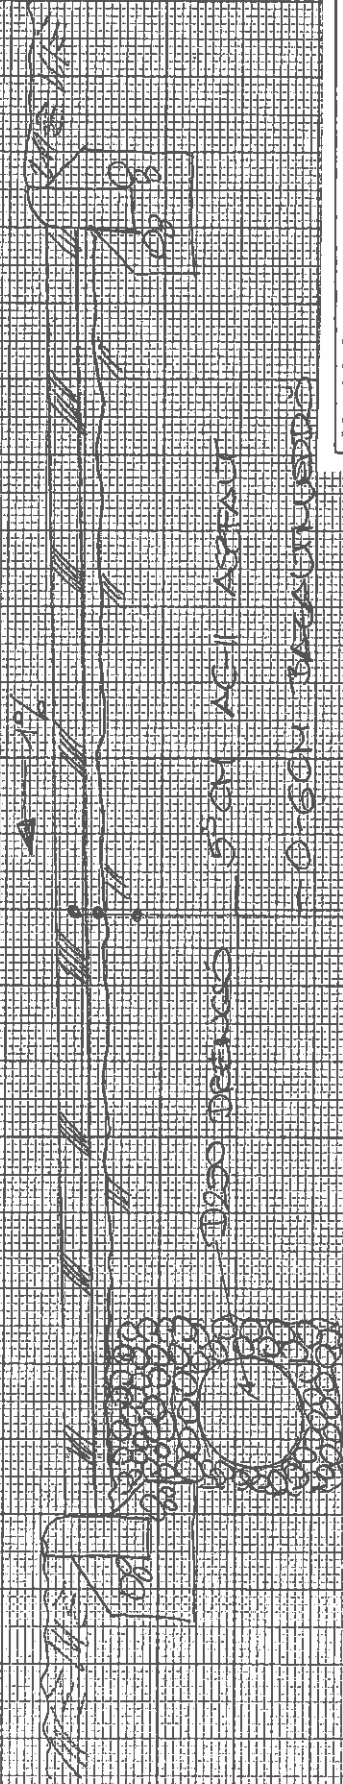

MALOM UTCA MEGELŐZŐ BUKKOLAT

MALOM UTCA MEGELŐZŐ BUKKOLAT

MALOM UTCA

MALOM UTCA MEGELŐZŐ BUKKOLAT

MALOM UTCA MEGELŐZŐ BUKKOLAT

MALOM UTCA MEGELŐZŐ BUKKOLAT

Megbízó:

BALATONAKALI KÖZSÉG ÖNKORMÁNYZATA

Létesítmény megnevezése:

Balatonakali üdülőtelepi utak  
felújítása

Rajz megnevezése:

Mintakeresztmetszely - Malom utca

Rajz száma:

U-7

Dátum:

2015.01.16.

Rajz méretaránya:

1:25