


L.1.

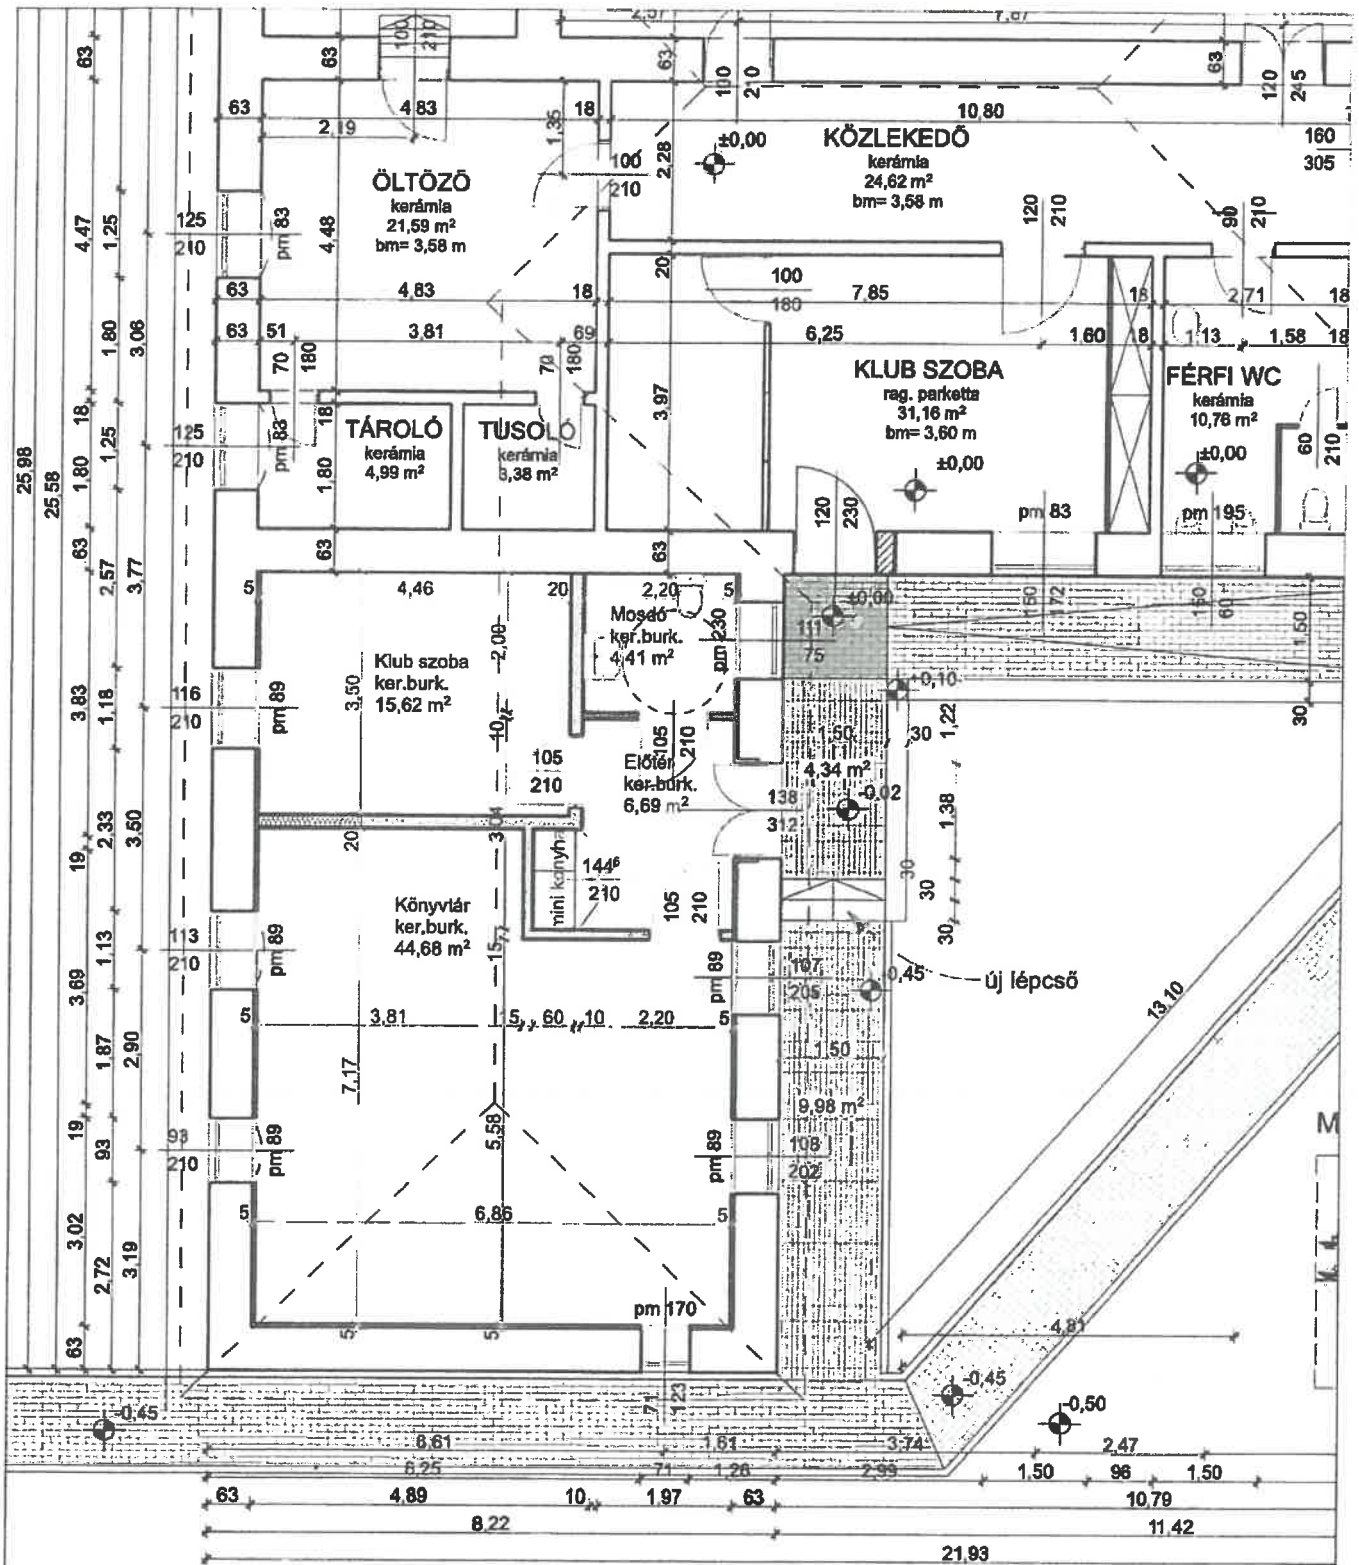

8243 BALATONAKALI, Petőfi Sándor u. 2. Hrsz.: 240., Művelődési ház belső átalakításának terve		
Építtető: Balatonakali község Önkormányzata 8243 Balatonakali, Kossuth U. 45	Tervező: Kéri Katalin okl. építész É 19-0216	<i>Kéri</i>
	M 1:100	E.1
Alaprajz	2020. MÁJUS 21.	