



TAPOLCA 8300
BAJCSY-ZS. U. 19
tel : 87/ 322-446
30/ 9378-491

(1. melléklet)

8/709/2018

BALATONAKALI (BELTERÜLET)
KÖZSÉG


A munkát végző szerv neve
Munkaszám: 176/2018

Adatszolgáltatás lktatószáma: 2/1229/2018

VÁLTOZÁSI VÁZRAJZ

A 190/1; 190/2 helyrajzi számú földrészteltek telekhatár-rendezéséről

Méretarány: 1:2000

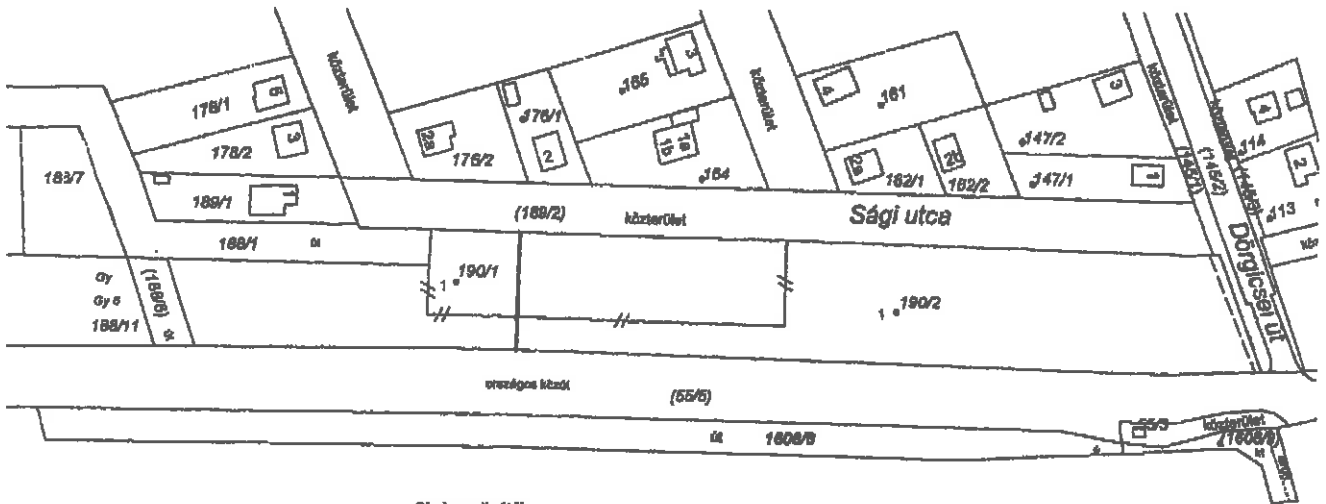

Cirkekoordináták:

190/1 hrsz: 1 880687 171744
190/2 hrsz: 1 880723 171736

Változás előtt						Változás után						
Hrsz	Állásjel		m	Terület ha,m ²	AK	Hrsz	Állásjel		m	Terület ha,m ²	AK	Szolgalmi és egyéb jogok
	j	művelési ág					j	művelési ág				
1	2	3	4	5	6	7	8	9	10	11	12	13
190/1		Kivett, beépítetlen terület		0,2935	0,00	190/1		Kivett, beépítetlen terület		0,2993	0,00	
190/2		Kivett, beépítetlen terület		0,8432	0,00	190/2		Kivett, beépítetlen terület		0,8374	0,00	39761/2012 sz. EON szolgálatom 100 m2 területre 39142/1993 sz. vezetékjog Soproni Távközl. Hatóság
Össz.				1,1367	0,00	Össz.				1,1367	0,00	

A vázrajz méretek levételére nem alkalmas.

A változás akaratának megfelelően történt:

.....
.....
.....
.....

Készítette: Tapolca, 2018.10.05.


TERRAPLAN
Mérnöki és Szolgáltató Betéti Társaság
8300 Tapolca, Bajcsy-Zs. u. 19.
Levelezési cím: 73900236-10003729
Telefon: 30/9378-491

Készítő és minőséget tartó: Nagy Béla
Földmérő igazolvány száma: 7579
Ir. földmérői minősítésének száma: 1542/98
Geod. terv. min. száma: GD-T 19/0643/2015

A helyrajzi azonosítás és a területszámítás helyes. Ez a záradék a keletkezéstől számított egy évig hatályos.

2018 OKT 08.

Balatonfüred

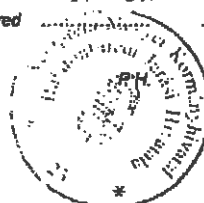

vizsgáló

Ing. rend. min. sz. 1542/98
Nagy Péter
Ingatlan-rendező
földmérői min. sz.
2137/2010



TAPOLCA 8300

BAJCSY-ZS. U. 19

tel : 87/ 322-448

30/ 9378-491

BALATONAKALI (BELTERÜLET)

KÖZSÉG

A munkát végző szerv neve


Munkaszám:176/2018

TELEKALKÍTÁSI HELYSZÍNRAJZ

A 190/1; 190/2 helyrajzi számú földrészetekről.

EOV

Méretarány: 1:2000

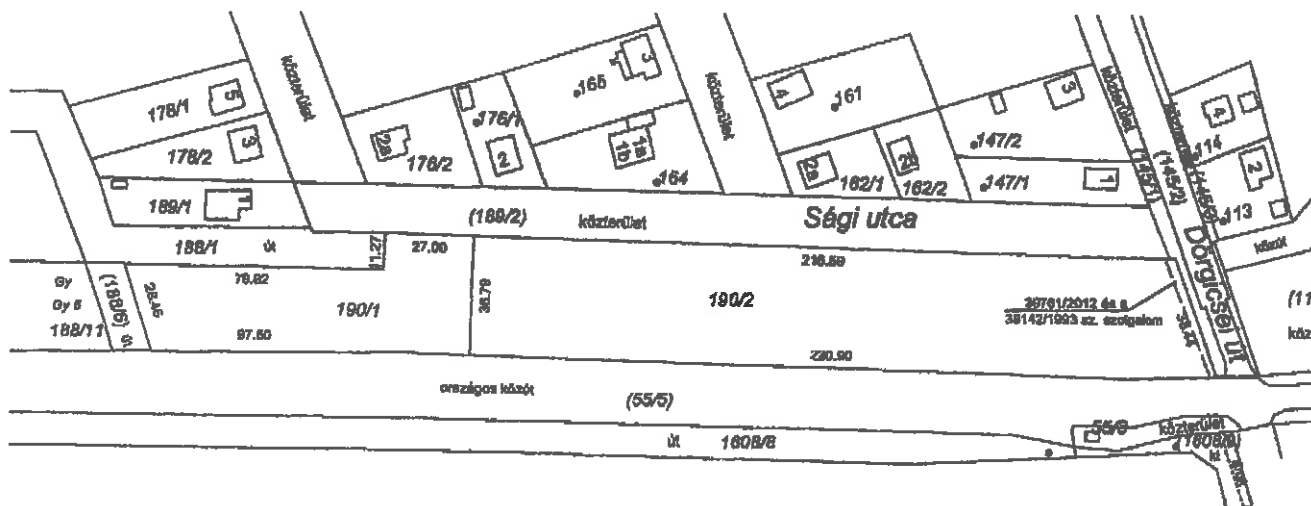

VÁLTOZÁS ELŐTT			
Hrsz	Terület (ha)	Ak	Jegyzet
190/1	0,2935	0,00	
190/2	0,8432	0,00	

VÁLTOZÁS UTÁN			
Hrsz	Terület (ha)	Ak	Jegyzet
190/1	0,2993	0,00	
190/2	0,8374	0,00	39761/2012 sz. EON és 39142/1993 sz. távközlési vezetékjog

Készítette: Tapolca, 2018.10.14.

T. B. R. K. A. P. L. A. N.
Földmérő és Szolgáltató Birtok Társaság
Tapolca, Bajcsy-Zs. u. 19.
Munkaszám: 7391/0236-1000372
Készítő és minőséget tanúsító: Nagy Béla
Földmérő igazolvány száma: 7879
Ingatlanrendező földmérői minősítésének száma: 1542/98
Geod. törv. min. száma: GD-T 19/0643/2015