


VÁLTOZÁSI VÁZRAJZ

A 065/8 helyrajzi számú földrészlet fekvéshatár változásáról

Méretarány: 1:2000

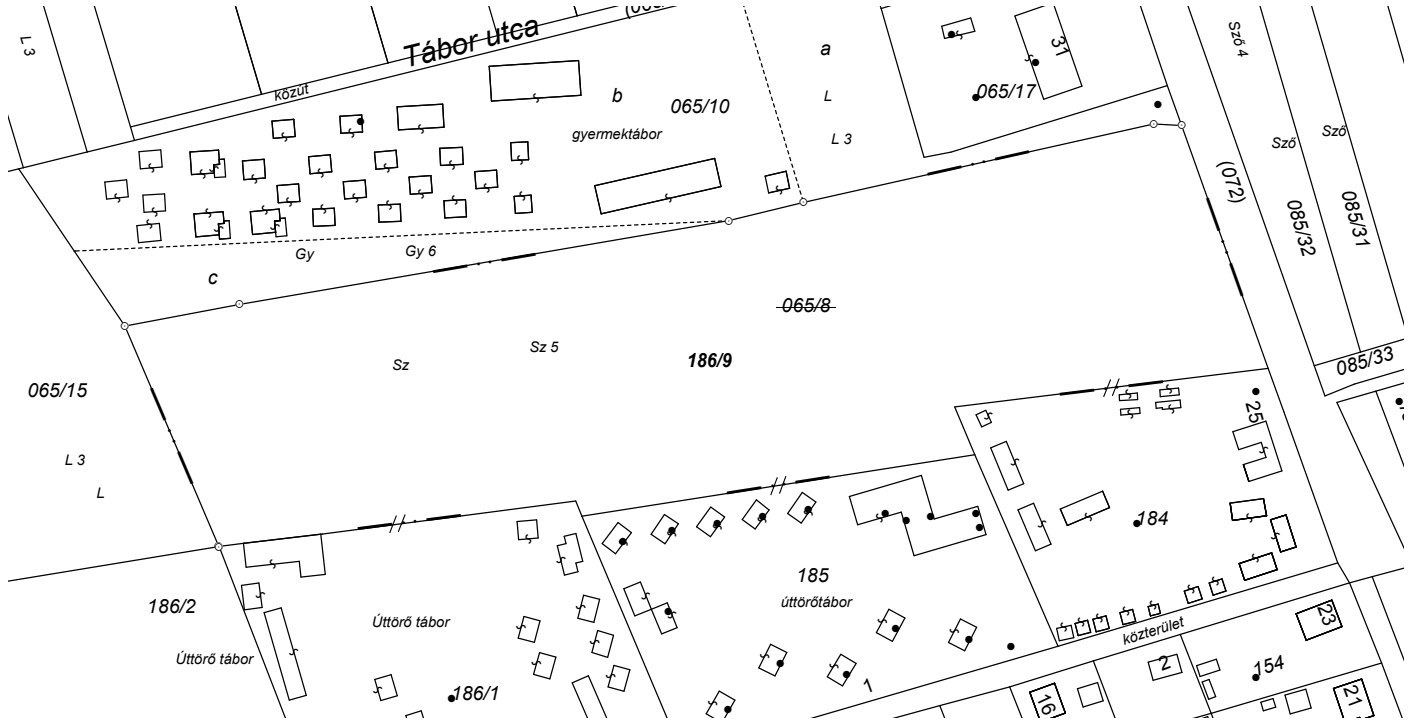

| Változás előtt KÜLTERÜLET | | | | | | Változás után BELTERÜLET | | | | | | |
|----------------------------------|-----------|-------------|-----|---------------------------|-------|---------------------------------|-----------|-------------|-----|---------------------------|-------|--------------------------|
| Hrsz | Alrészlet | | m o | Terület ha,m ² | AK | Hrsz | Alrészlet | | m o | Terület ha,m ² | AK | Szolgalmi és egyéb jogok |
| | j. | művelési ág | | | | | j. | művelési ág | | | | |
| 1 | 2 | 3 | 4 | 5 | 6 | 7 | 8 | 9 | 10 | 11 | 12 | 13 |
| 065/8 | | Szántó | 5 | 2,2282 | 19,39 | 186/9 | | Szántó | 5 | 2,2282 | 19,39 | Mint változás előtt |
| Össz. | | | | 2,2282 | 19,39 | Össz. | | | | 2,2282 | 19,39 | |

A vázrajz méretek levételére nem alkalmas.

A változás akarataknak megfelelően történt:

.....
.....
.....
.....

Készítette: Tapolca, 2024.01.05.

Készítő és minőséget tanúsító: Nagy Béla
Földmérő igazolvány száma: 7879
I. földmérői minősítésének száma: 1542/98

A művelési ág és a minőségi osztály megjelölése és ábrázolása, a kataszteri tiszta jövedelem számítása helyes, az adatok a földminősítési eljárás eredményének megfelelően kerültek feltüntetésre.

Balatonfüred,

.....
mezőgazdász

A helyrajzi számozás és a területszámítás helyes. Ez a záradék a kelteztől számított egy évig hatályos.

Balatonfüred

.....
vizsgáló

P.H.

Ing. rend. min. sz.:.....