



TAPOLCA 8300
BAJCSY-ZS. U. 19
 tel : 87/ 322-446
 30/ 9378-491

E: 8/2016
8/437/2016
2016 MÁRC 21

A munkát végző szerv neve
 Munkaszám: 115/2016

BALATONAKALI(belterület)
KÖZSÉG
 Adatszolgáltatás iktatószáma: 2/509/2016

VÁLTOZÁSI VÁZRAJZ

A 238;239/1 helyrajzi számú földrészletek egyesítéséről


Méretarány: 1:1000

EOV

800.067/2/2016
 „A telekalakítást a számú határozatomban foglaltak szerint engedélyeztem. Az engedély a hozzá tartozó változási vázrajzzal együtt a határozat jogerőre emelkedésétől számított egy évig hatályos.

Dátum: *2016 MÁRC 23.* **Ügyintéző:**

Címkoordináták psz y x * kod	1	2	3	4
1	550813	171517	5412	
2	550823	171511	5412	
3	550844	171518	5412	
4	550833	171487	5412	

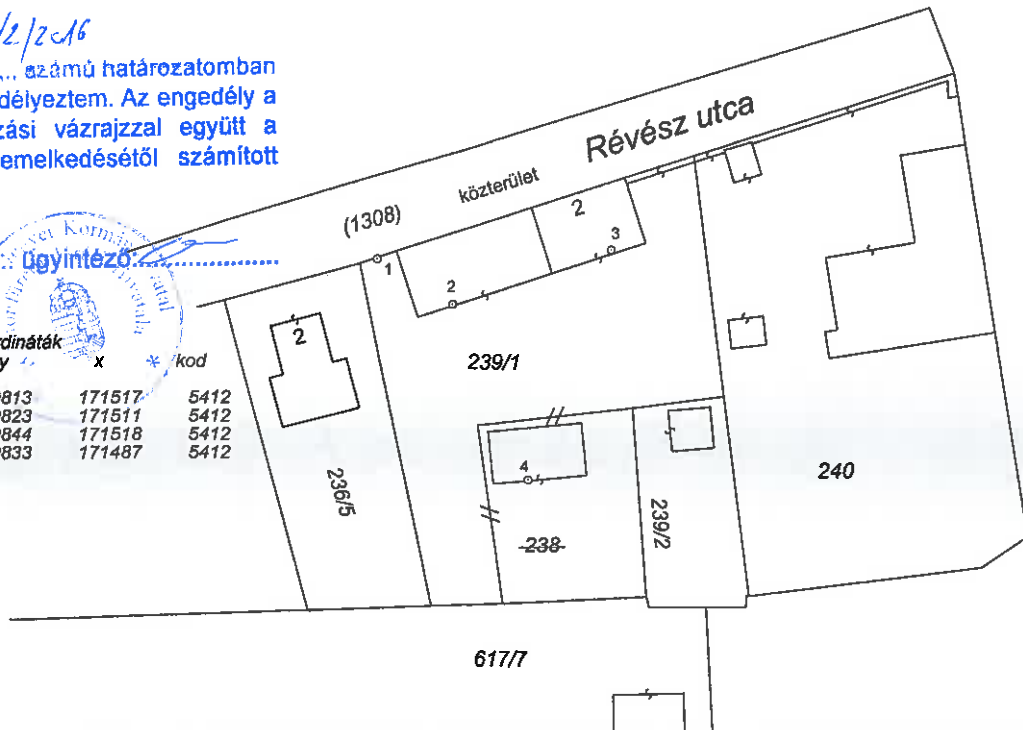

Változás előtt						Változás után						
Hrsz	Alrészlet művelési ág		m o	Terület ha,m ²	AK	Hrsz	Alrészlet művelési ág		m o	Terület ha,m ²	AK	Szolgalmi és egyéb jogok
1	2	3	4	5	6	7	8	9	10	11	12	13
238		Kivett, gazdasági épület udvar		0,0499	0,00	239/1		Kivett, lakóház, udvar 2 db gazdasági épület		0,2012	0,00	
239/1		Kivett, lakóház, udvar gazdasági épület		0,1513	0,00							
Össz.				0,2012	0,00	Össz.				0,2012	0,00	

A változás akarataknak megfelelően történt:

Készítette: Tapolca, 2016.03.19.

TERRAPLAN
 Földmérő és Szolgáltató Betéti Társaság
 8300 Tapolca, Bajcsy-Zs. u. 19.
 Iktatószám: 73900236-1000372

Nagy Béla
Nagy Béla földmérő

Földmérő igazolvány száma: 3088
 Ir. földmérői minősítésének száma: 1542/98
 Geod. terv. min. száma: GD-T 19/0643/2015

A helyrajzi számozás és felületszámítás helyes. Ez a záradék a keltezésétől számított egy évig hatályos, későbbi felhasználás előtt a vázrajzot újra záradékoltatni kell.

Balatonfüred

vizsgáló

A vázrajz hatályát a mai naptól számított egy évig meghosszabítom.

2016 MÁRC 23.

P.H.

dátum

Ügyintéző

Ing. rend. min. sz.:

Molnár Péter
 Ingatlan-rendezői
 földmérői min. sz.
 2137/2010.