B. Iskola

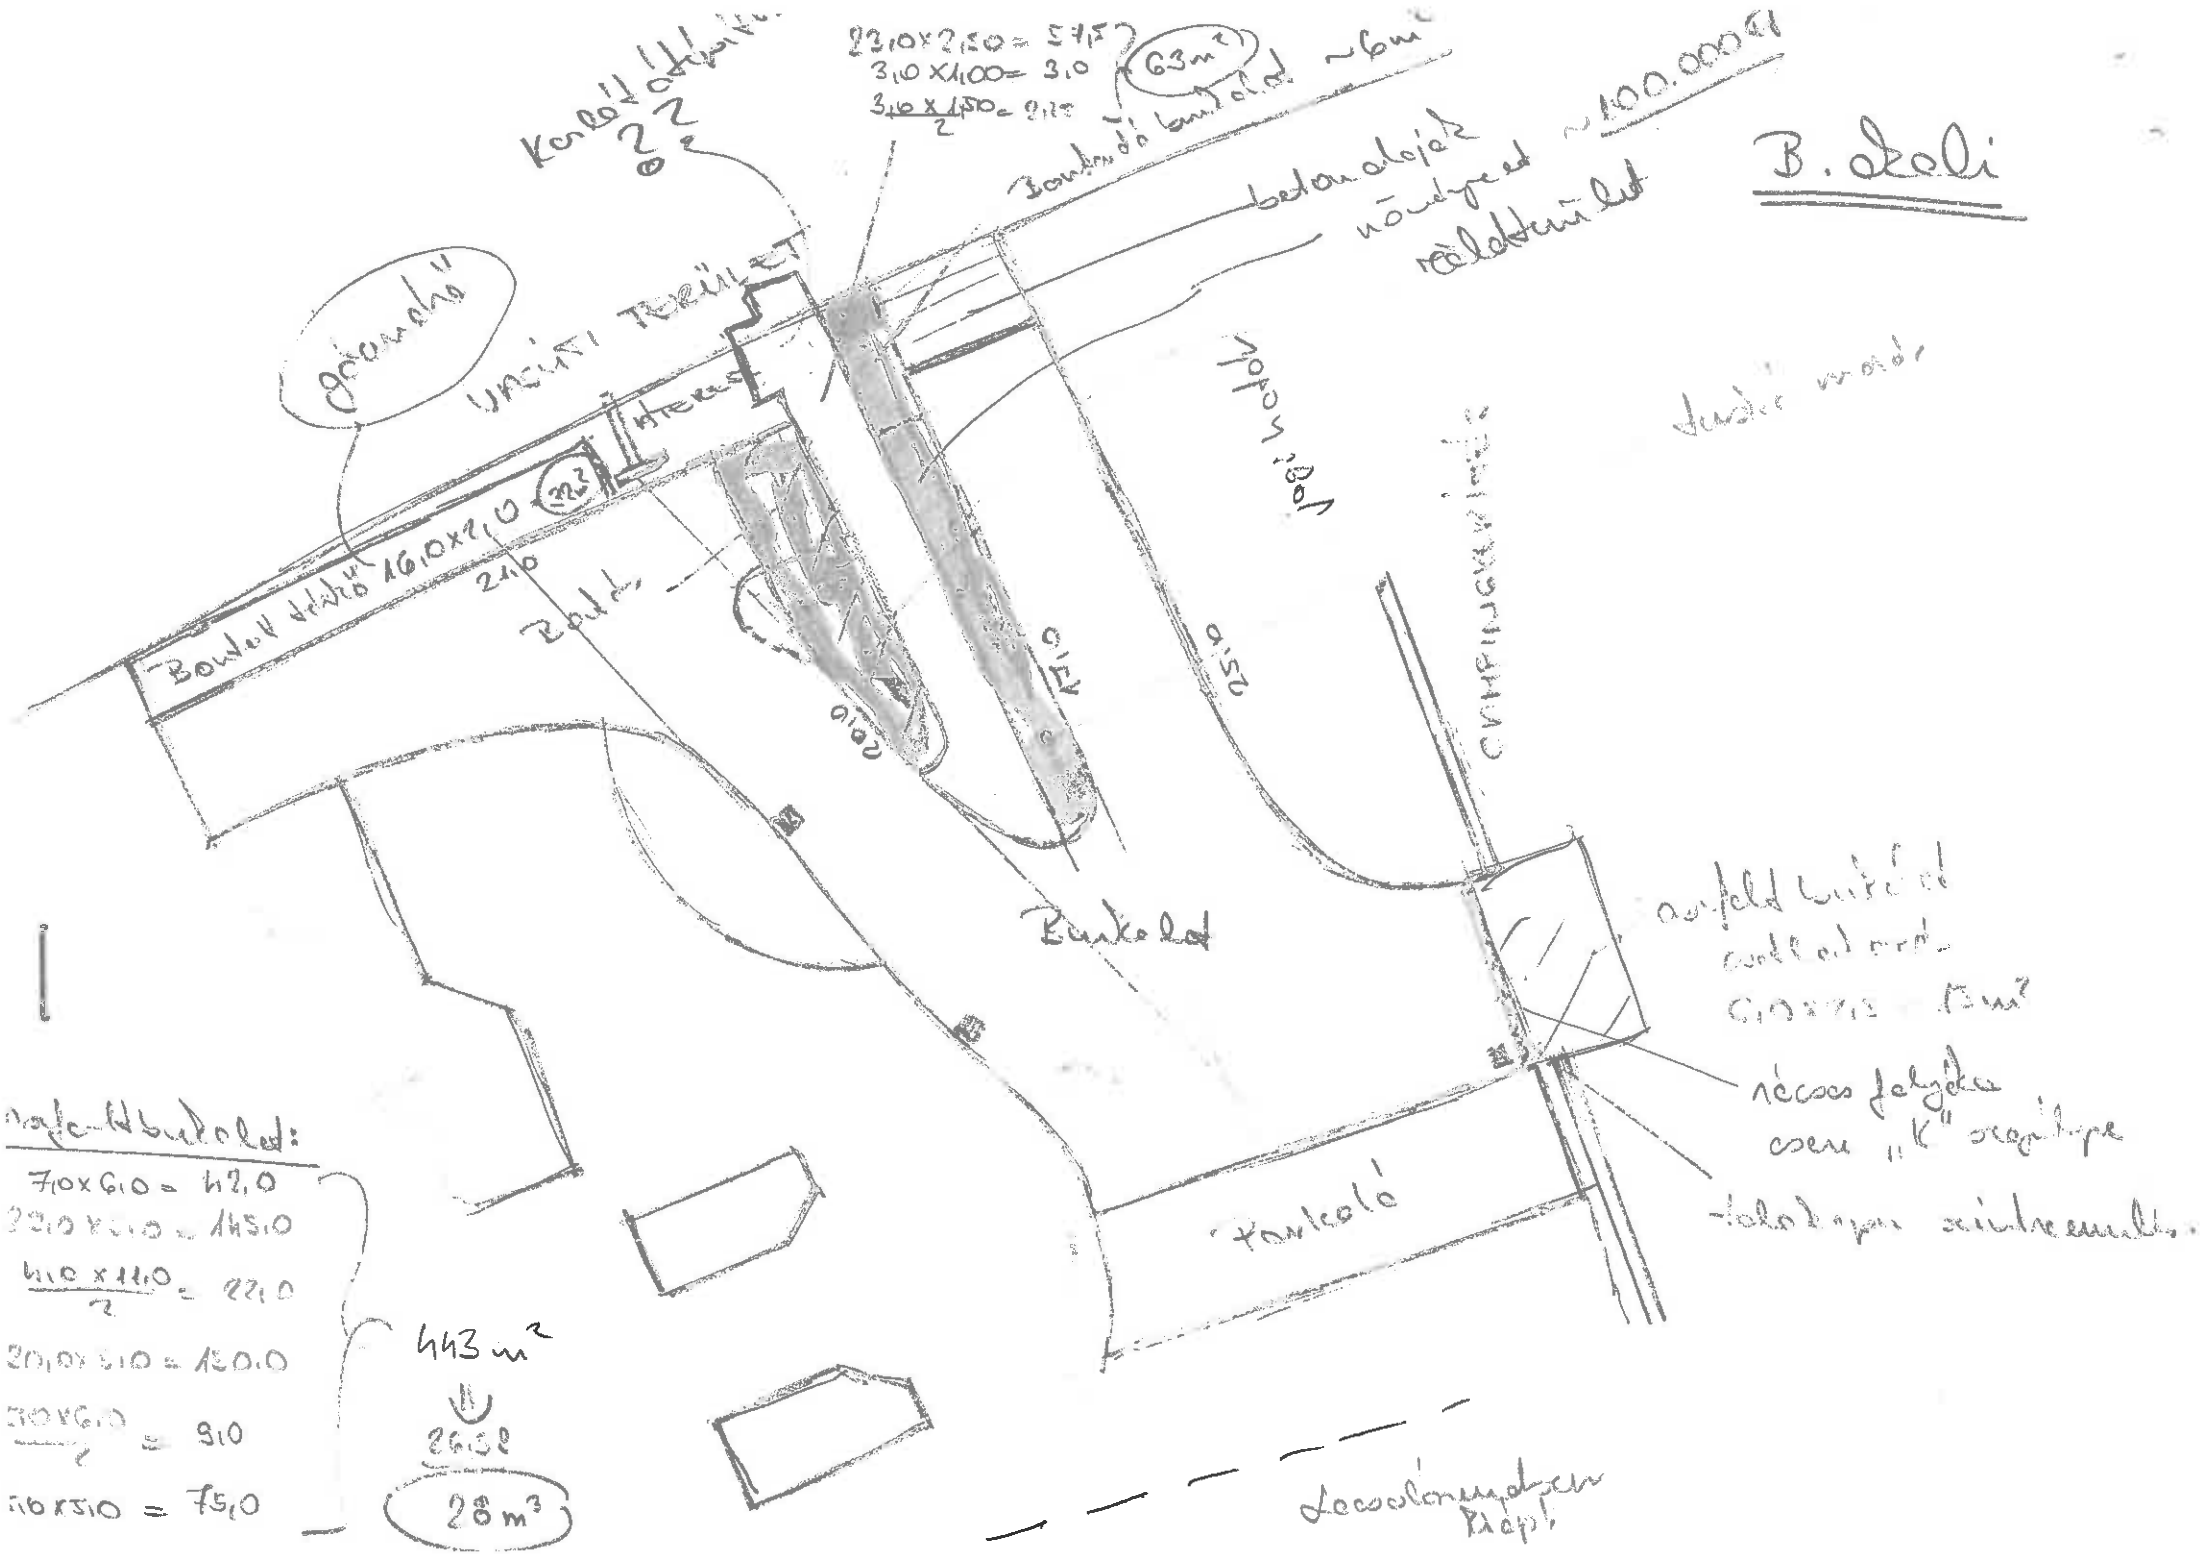
betonalapozás
vízelvezetés
VASÚTI TERÜLET
Bontott tetők 16,0x2,0
Bunkolat
Bunkolat
Tankoló
443 m²
28 m³