



TAPOLCA 8300
BAJCSY-ZS. U. 19
 tel : 87/ 322-446
 30/ 9378-491

8/7 15/2017

BALATONAKALI(BELTERÜLET)
KÖZSÉG

A munkát végző szerv neve
 Munkaszám: 157/2017

2017 AUG 16


Adatszolgáltatás iktatószáma: 2/972/2017

VÁLTOZÁSI VÁZRAJZ

AZ 615/2 helyrajzi számú földrészlet megosztásáról és épület megszüntetéséről

Méretarány: 1:1500

EOV

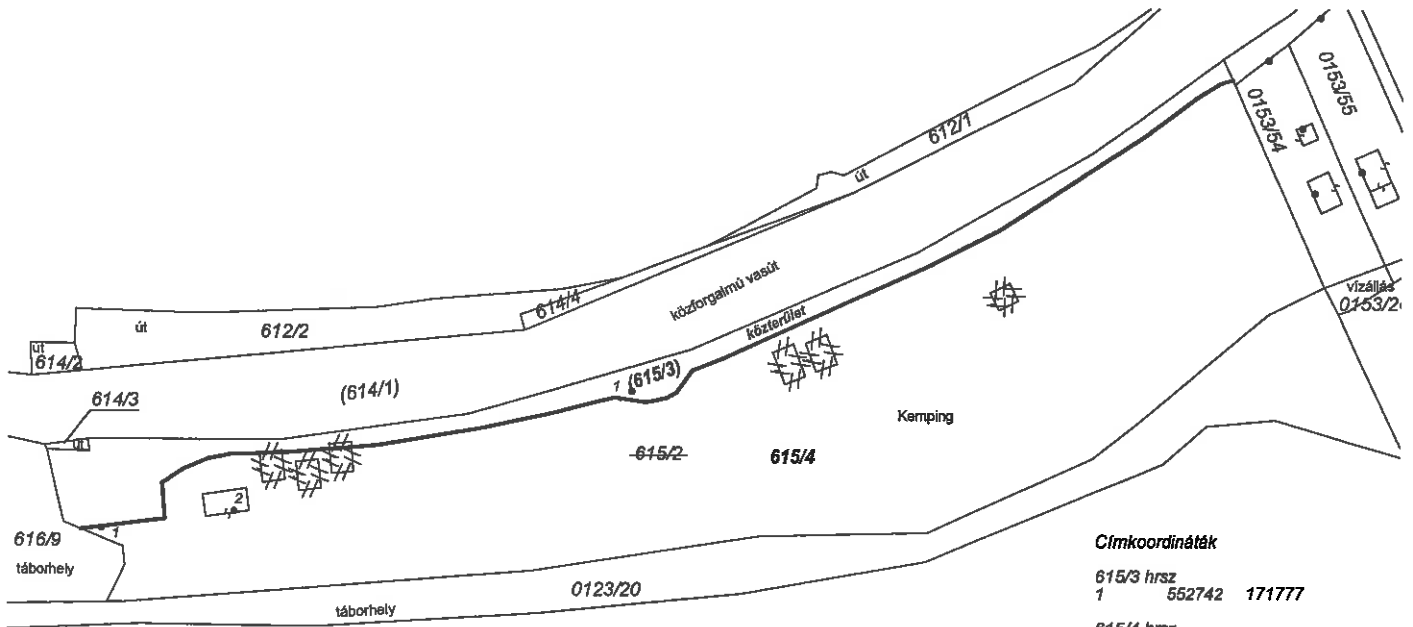

Címkoordináták

615/3 hrsz		
1	552742	171777
615/4 hrsz		
1	552619	171745
2	552650	171749

Változás előtt						Változás után						
Hrsz	Alrészlet művelési ág		m o	Terület ha,m ²	AK	Hrsz	Alrészlet művelési ág		m o	Terület ha,m ²	AK	Szolgalmi és egyéb jogok
	j.	3					j.	9				
615/2		Kivett, táborhely		1,3935	0,00	615/3		Kivett, közterület		0,1699	0,00	36986/2002 és 41686/2003 számú szolgalm
						615/4		Kivett, táborhely		1,2236	0,00	36986/2002 és 41686/2003 számú szolgalm
Össz.				1,3935	0,00	Össz.				1,3935	0,00	

A változás akaratunknak megfelelően történt:

[Handwritten signature]
[Handwritten signature]
[Handwritten signature]

Készítette: Tapolca, 2017.08.16.

TERRAPLAN
 Földmérő és Szolgáltató Bt. Társaság
 8300 Tapolca, Bajcsy-Zs. u. 19.
 Bankszámlaszám: 73900236-10003729

[Handwritten signature]
Nagy Béla földmérő
 Földmérő igazolvány száma: 3068
 Ir. földmérői minősítésének száma: 1542/98
 Geod. terv. min. száma: GD-T 19/0643/2015

A helyrajzi számítás és területszámítás helyes. Ez a záradék a keletkezéstől számított egy évig hatályos, későbbi felhasználás előtt a vázrajzot újra záradékolni kell.

Balatonfűred 2017 AUG 21



[Handwritten signature]
 vizsgáló
Takács Attila
 Ingatlan-rendező
 földmérői tan.sz.
 14773996.

[Handwritten signature]
 Előnyben Budapest
 2017.10.26. Dr. Palásthy Julianna
 ügyvéd
 11055 Budapest
 Szalay u. 5/A. I. G.
 Tel./Fax: 312-4363