



TAPOLCA 8300
BAJCSY-ZS. U. 19
tel : 87/ 322-446
30/ 9378-491

E: 22/2016
8/2074/16

**BALATONAKALI(külterület)
KÖZSÉG**

Adatszolgáltatás iktatószáma: 2/1943/2016

A munkát végző szerv neve
Munkaszám: 164/2016

VÁLTOZÁSI VÁZRAJZ

A 0153/18; 0153/19; 0153/25; 0153/27; 0153/31; 0153/33; 0153/35; 0153/39; 0153/49; 0153/51; 0153/52 helyrajzi számú földrészteltek újraosztásáról

Méretarány: 1:1000

Címkoordináták	0153/57 hrsz	0153/61 hrsz
0153/53 hrsz	Psz y x	Psz y x
1 552927 171894	1 552916 171879	1 552962 171932
0153/54 hrsz	2 552922 171855	2 553013 171904
Psz y x	0153/58 hrsz	0153/62 hrsz
1 552889 171854	Psz y x	Psz y x
2 552897 171838	1 552935 171900	1 552979 171955
3 552900 171823	2 552948 171855	2 553014 171923
0153/55 hrsz	3 552964 171877	0153/63 hrsz
Psz y x	0153/59 hrsz	Psz y x
1 552901 171864	Psz y x	1 552984 171966
2 552911 171828	1 552950 171916	2 553011 171947
0153/56 hrsz	2 552977 171883	0153/64 hrsz
Psz y x	0153/60 hrsz	Psz y x
1 552908 171870	Psz y x	1 552992 171983
2 552928 171838	1 552959 171928	2 553020 171964
	2 552988 171898	

Változás előtt					Változás után					Szolgalmi és egyéb jogok		
Hrsz	Alrészlet művelési ág	m o	Terület ha,m ²	AK	Hrsz	Alrészlet művelési ág	m o	Terület ha,m ²	AK			
1	2	3	4	5	6	7	8	9	10		11	12
0153/18	Kivett, hétv. ház udvar		0,0721	0,00	0153/53	Kivett, közterület		0,0988	0,00			36986/2002 és 41686/2003 szolg.
0153/19	Kivett, hétv. ház udvar		0,0729	0,00	0153/54	Kivett, hétvégi ház udvar		0,0809	0,00			
0153/25	Kivett, hétv. ház udvar		0,0902	0,00	0153/55	Kivett, hétvégi ház udvar		0,0948	0,00			
0153/27	Kivett, hétv. ház udvar		0,1039	0,00	0153/56	Kivett, hétvégi ház udvar		0,0701	0,00			
0153/31	Kivett, lakóház.		0,2896	0,00	0153/57	Kivett, hétvégi ház udvar		0,0623	0,00			
0153/33			0,1226	4,15	0153/58	Kivett, lakóház és udvar.		0,2710	0,00			
	a Kivett, üdülőépület		0,0140	0,00	0153/59			0,1149	3,85			
	b Gyümölcsös	3	0,1086	4,15		a Kivett, üdülőépület		0,0140	0,00			
0153/35	Kivett, hétv. ház udvar		0,0775	0,00		b Gyümölcsös	3	0,1009	3,85			
0153/39	Kivett, hétv. ház udvar		0,1264	0,00	0153/60	Kivett, hétvégi ház udvar		0,0708	0,00			
0153/49			0,1208	0,27	0153/61			0,1553	2,82			
	a Kivett, üdülőépület		0,0048	0,00		a Kivett, lakóház, udvar		0,0814	0,00			
	b Fásított terület	4	0,1160	0,27		b Gyümölcsös	3	0,0739	2,82			
0153/51			0,1116	2,23	0153/62			0,1027	2,23			
	a Kivett, lakóház, udvar		0,0532	0,00		a Kivett, lakóház, udvar		0,0443	0,00			
	b Gyümölcsös	3	0,0584	2,23		b Gyümölcsös	3	0,0584	2,23			
0153/52			0,1641	2,82	0153/63	Kivett, hétvégi ház udvar		0,1155	0,00			
	a Kivett, lakóház, udvar		0,0903	0,00	0153/64			0,1144	0,25			36986/2002 és 41686/2003 szolg.
	b Gyümölcsös	3	0,0738	2,82		a Kivett, üdülőépület		0,0048	0,00			
						b Fásított terület	4	0,1096	0,25			
Össz.			1,3517	9,47	Össz.			1,3515	9,15			

Numerikus területkülönbözlet: 2 m²

Készítette: Tapolca, 2016.12.01.

A változás akarataknak megfelelően történt:

TERRAPLAN
Földmérés és Szolgáltató Betéti Társaság
8300 Tapolca, Bajcsy-Zs. u. 19.
Bankszámlaszám: 73900236-10003729
Adószám: 27256235-1-19

Nagy Béla földmérő
Földmérő igazolvány száma: 3068
Ir. földmérői minősítésének száma: 1542/98
Geod. terv. min. száma: GD-T 19/0643/2015

A művelési ágak, minőségi osztályok és a földminősítési mintateretek feltüntetése, valamint a földminősítési adatok számítása és ábrázolása helyes.

Balatonfűred, 2016 DEC 12. mezőgazdász

A helyrajzi számozás és területszámítás helyes. Ez a záradék a keltetésétől számított egy évig hatályos, későbbi felhasználás előtt a vázrajzot újra záradékolni kell.

Balatonfűred, 2016 DEC 12.


Mojnár Péter
Ingatlanügynök
Földmérői min. sz. 2137/2010.

P.H. Ing. rend. min. sz.

Veszprém Megyei Köormányhivatal
Balatonfüredi Járási Hivatala

Ügyszám: 800039
Érkezett: 2017 JAN 26.

Melléklet:
Utószám:
Előadó:

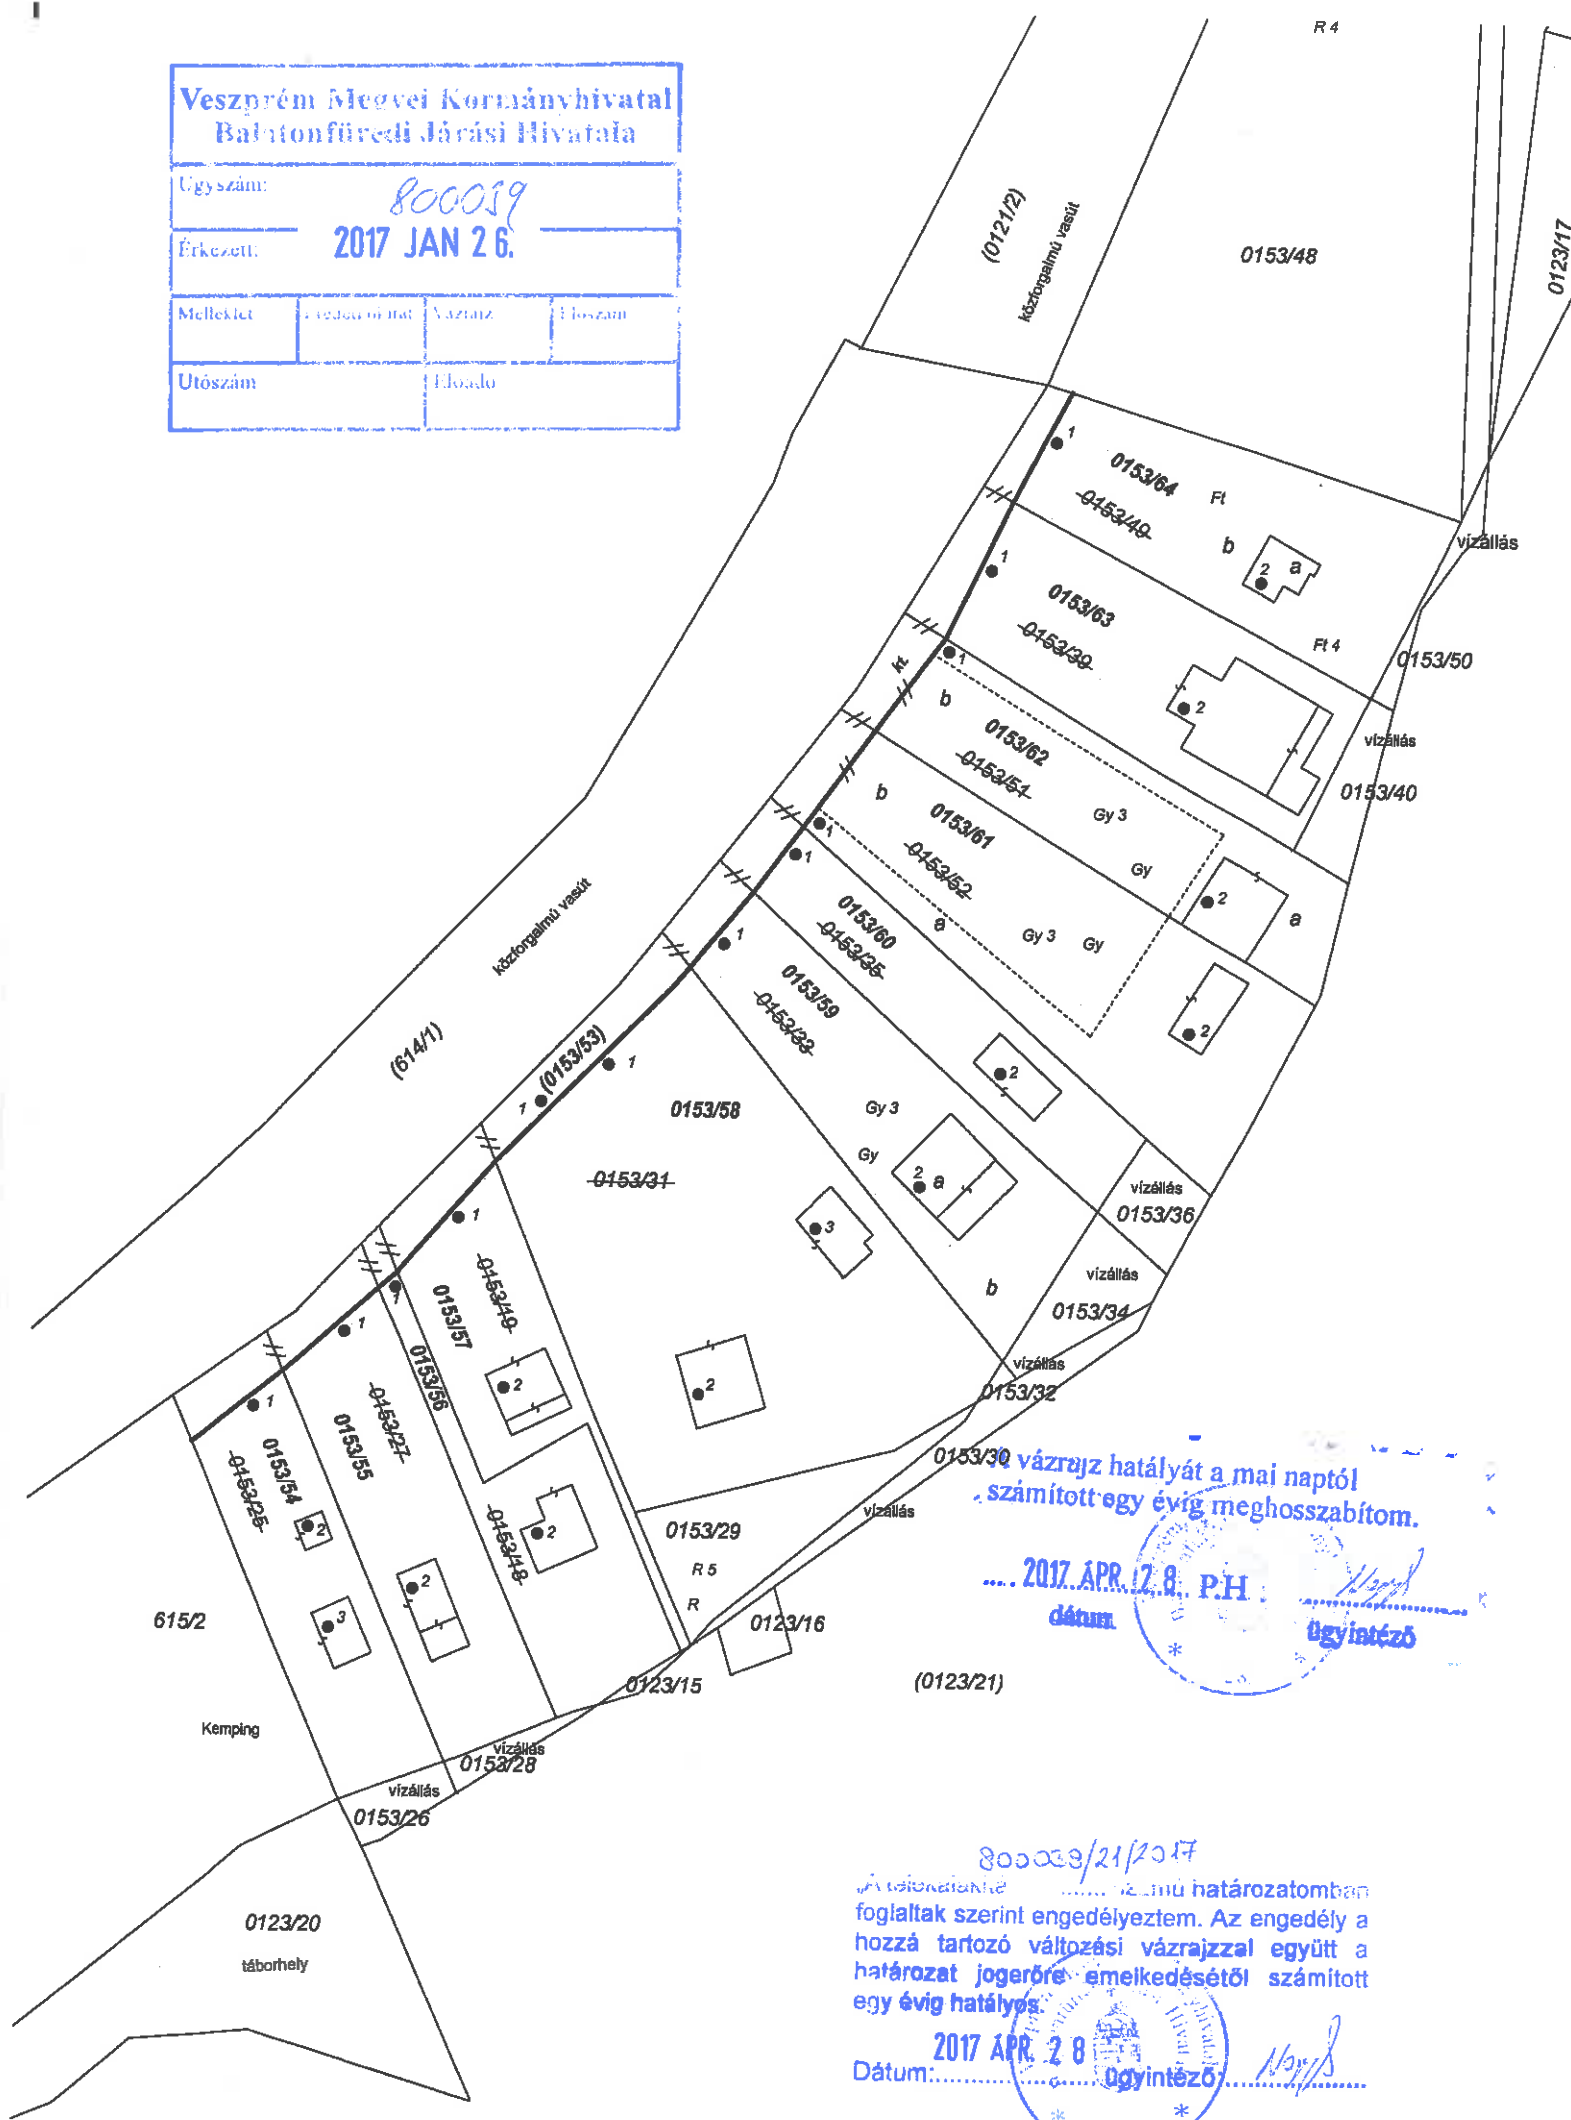

vázrajz hatályát a mai naptól
számított egy évig meghosszabítom.

2017. APR. 17. 8. P.H.
dátum
Ügyintéző

800039/21/2017
határozatomban
foglaltak szerint engedélyeztem. Az engedély a
hozá tartozó változási vázrajzzal együtt a
határozat jogerőre emelkedésétől számított
egy évig hatályos.

2017 APR. 28
Dátum:
Ügyintéző