



TAPOLCA 8300
BAJCSY-ZS. U. 19
 tel : 87/ 322-446
 30/ 9378-491

8/608/2017

2017 JÚL 18.

BALATONAKALI(belterület)
KÖZSÉG

Adatszolgáltatás iktatószáma: 2/832/2017


A munkát végző szerv neve
 Munkaszám: 148/2017

VÁLTOZÁSI VÁZRAJZ

A 616/2; 616/3 helyrajzi számú földrészletek telekhatár-rendezéséről

Méretarány: 1:2000

EOV

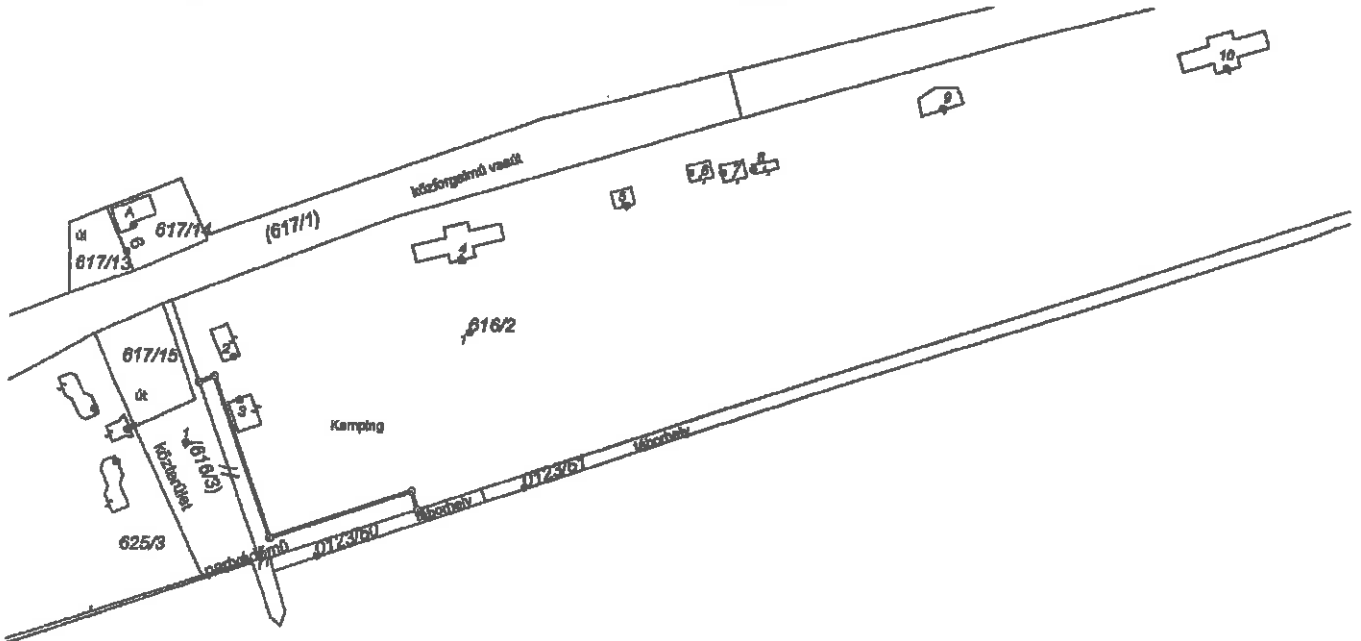


Címkoordináták 616/2 hrsz				616/3 hrsz			
Psz	y	x	kod	psz	y	x	kod
1	551575	171626	5412	1	551421	171562	5412
2	551435	171588	5412				
3	551437	171575	5412				
4	551503	171618	5412				
5	551553	171635	5412				
6	551572	171645	5412				
7	551582	171645	5412				
8	551591	171646	5412				
9	551648	171665	5412				
10	551733	171678	5412				
11	551815	171700	5412				

Változás előtt						Változás után						
Hrsz	Alrészlet		m	Terület	AK	Hrsz	Alrészlet		m	Terület	AK	Szolgalmi és egyéb jogok
	j.	művelési ág					j.	művelési ág				
1	2	3	4	5	6	7	8	9	10	11	12	13
616/2		Kivett, táborhely		3,6884	0,00	616/2		Kivett, táborhely		3,6318	0,00	
616/3		Kivett, közterület		0,1231	0,00	616/3		Kivett, közterület		0,1777	0,00	
Össz.				3,8095	0,00	Össz.				3,8095	0,00	

A változás akaratainknak megfelelően történt:

.....

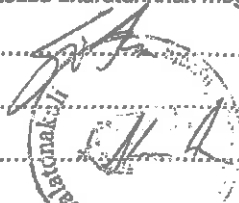

Dr. Palóthy Julianna
 ügyvéd
 1055 Budapest
 Balaj u. 5/A. I. 6.
 Tel./Fax: 312-4363

Elhárjé u
 Balatonakali
 2017. 12. 20. óra

Készítette: Tapolca, 2017.07.18.

TERRAPLAN

Földmérő és Szolgáltató Betéti Társaság Földmérő igazolvány száma: 3068
 8300 Tapolca, Bajcsy-Zs. u. 19. Földmérői minősítésének száma: 1542/98
 Adatszolgáltatás iktatószáma: 73900236-1008888/terv. min. száma: GD-T 19/0643/2015
 Tapolca, 2017.07.18.

Nagy Béla földmérő



A helyrajzi számozás és területszámítás helyes. Ez a záradék a keltetésétől számított egy évig hatályos, későbbi felhasználás előtt a vázrajzot újra záradékolni kell.

2017 JÚL 26.

P.H.

Ing. rend. min. sz.:.....

Molnár Péter
 vizsgáló
 Ingatlan-rendező
 földmérői min. sz.
 2137/2010