



**TAPOLCA 8300**  
BAJCSY-ZS. U. 19  
tel : 87/ 322-446  
30/ 9378-491


BALATONAKALI(külterület)  
KÖZSÉG

A munkát végző szerv neve  
Munkaszám:122/2017

## TELEKALKÍTÁSI HELYSZÍNRAJZ

A 0106/5 helyrajzi számú földrészlet megosztásáról.  
EOV

Méretarány: 1:2000

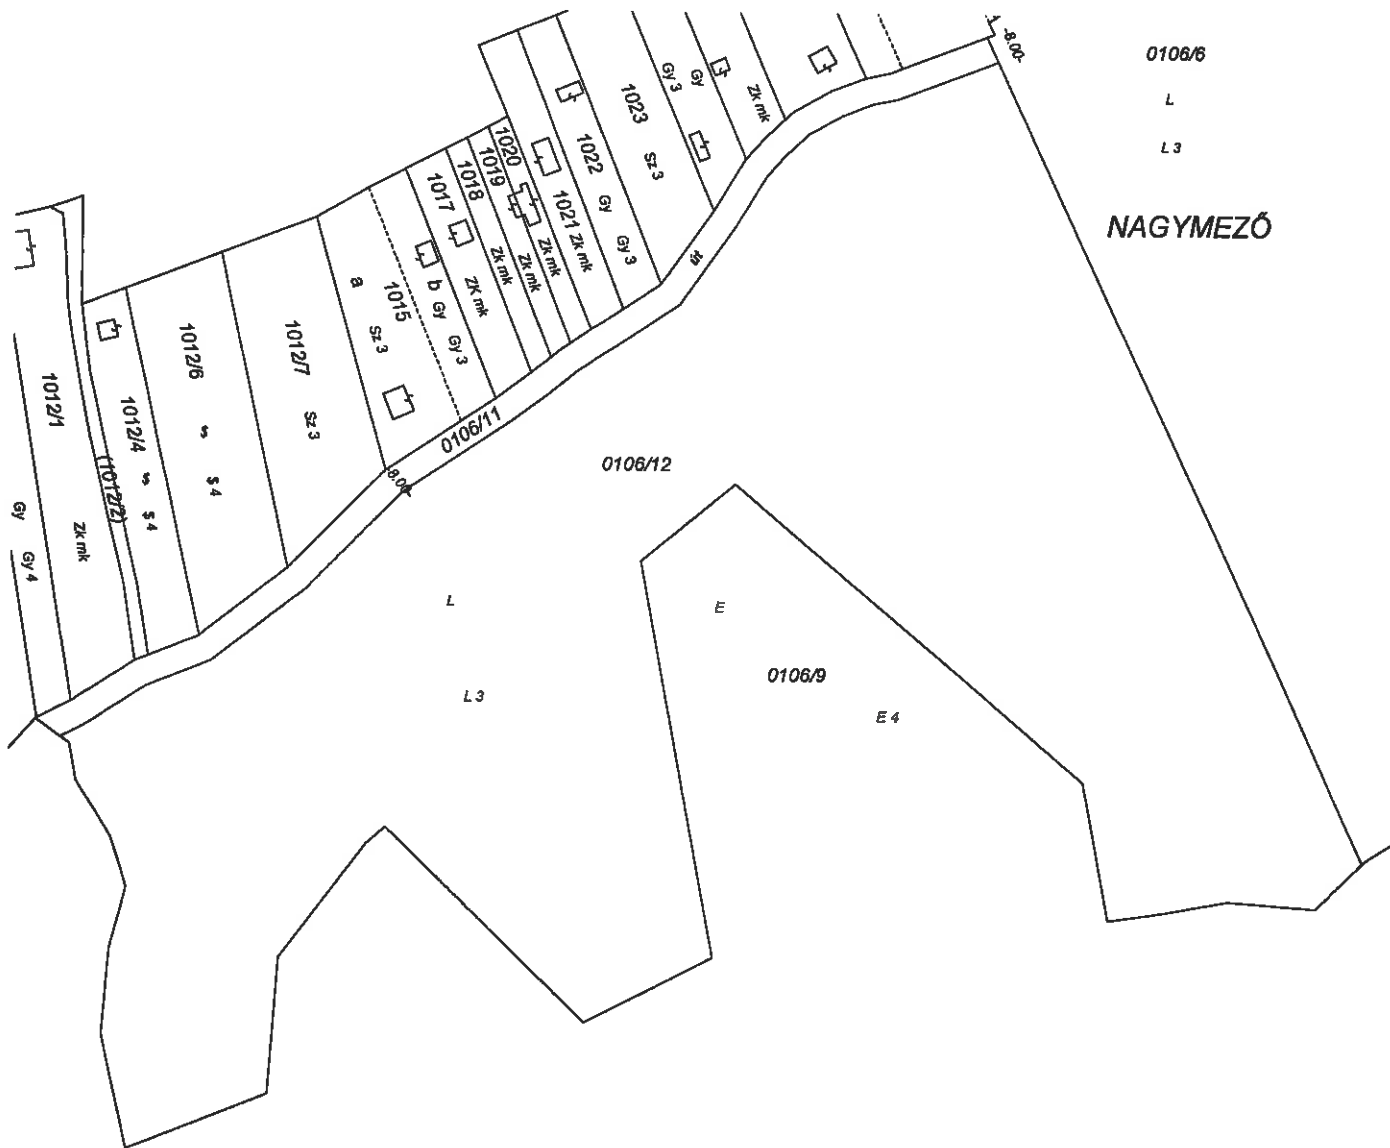

VÁLTOZÁS ELŐTT			
Hrsz	Terület (ha)	Ak	Jegyzet
0106/5	5,0084	6,01	

VÁLTOZÁS UTÁN			
Hrsz	Terület (ha)	Ak	Jegyzet
0106/11	0,2757	0,00	
0106/12	4,7327	5,68	

Készítette: Tapolca , 2017.06.02.

**TERRAPLAN**  
Földmérő és Szolgáltató Betéti Társaság  
8300 Tapolca, Bajcsy-Zs. u. 19.  
Bankszámlaszám: 73900236-10003729  
Adószám: 27256235-1-19

Készítő: Nagy Béla  
Földmérő igazolvány száma: 3068  
ingatlanrendező földmérői minősítésének száma: 1542/98  
Geod. terv. min. száma: GD-T 19/0643/2015



**TAPOLCA 8300**  
**BAJCSY-ZS. U. 19**  
 tel : 87/ 322-446  
 30/ 9378-491

E: 4/2-c17

8/324/2017

A munkát végző szerv neve  
 Munkaszám: 122/2017


**BALATONAKALI(külterület)**  
**KÖZSÉG**

Adatszolgáltatás iktatószáma: 2/2563/2016

**VÁLTOZÁSI VÁZRAJZ**

A 0106/5 helyrajzi számú földrészlet megosztásáról

Méretarány: 1:2000

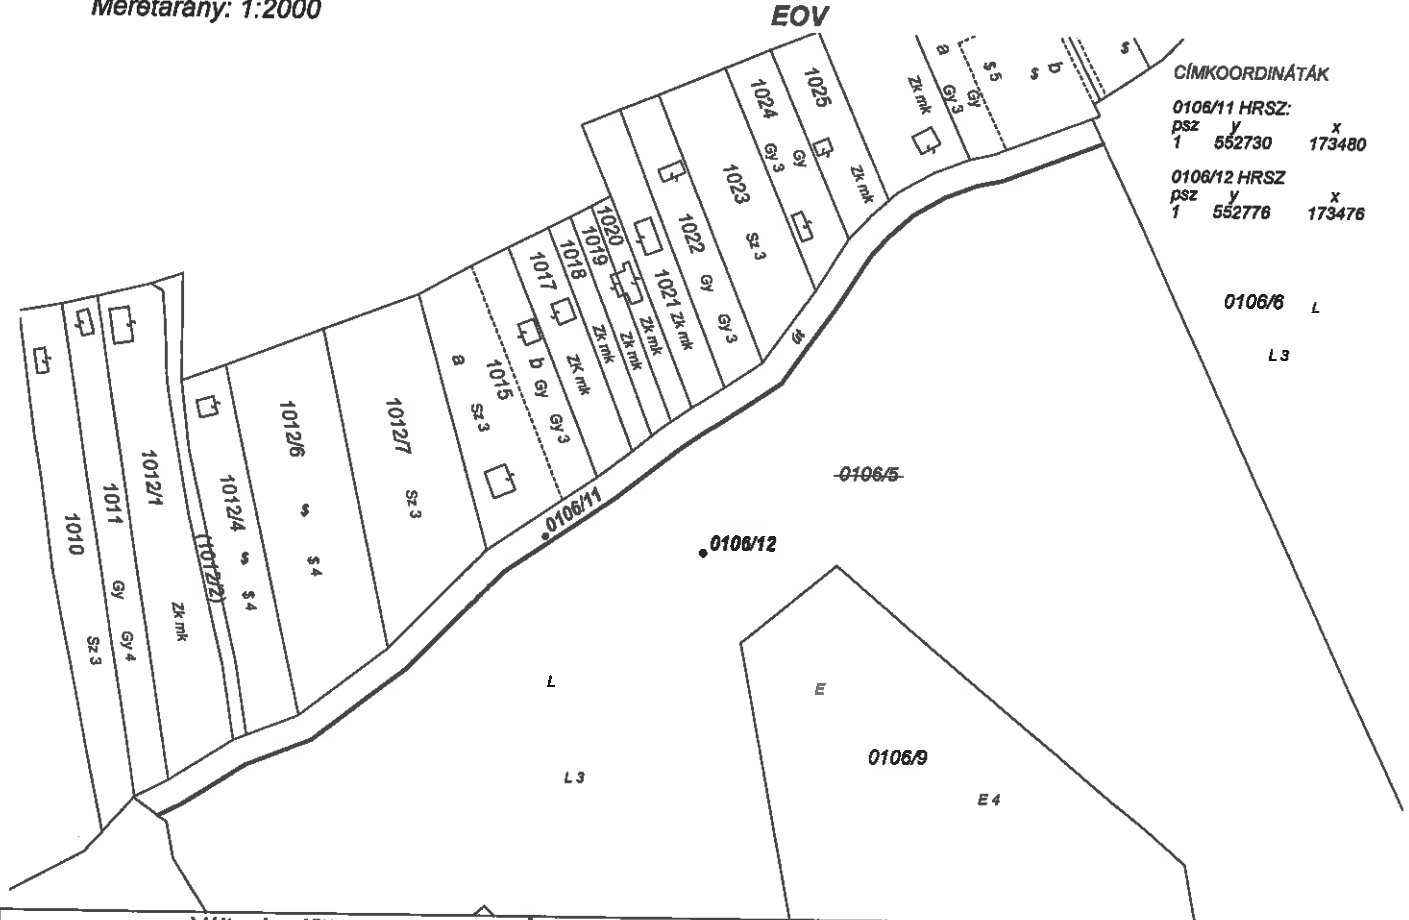

CÍMKOORDINÁTÁK  
 0106/11 HRSZ:  
 psz y x  
 1 552730 173480  
 0106/12 HRSZ:  
 psz y x  
 1 552776 173476

Változás előtt						Változás után						
Hrsz	Alrészlet		m o	Terület ha,m <sup>2</sup>	AK	Hrsz	Alrészlet		m o	Terület ha,m <sup>2</sup>	AK	Szolgalmi és egyéb jogok
	j	művelési ág					j	művelési ág				
0106/5		Legelő	3	5,0084	6,01	0106/11		Kivett, közforgalom elől el nem zárt magánút		0,2757	0,00	
						0106/12		Legelő	3	4,7327	5,68	
Össz.				5,0084	6,01	Össz.				5,0084	5,68	

A változás akaratumnak megfelelően történt:  
 .....  
 .....  
 .....  
 .....

Készítette: Tapolca, 2017.04.20.

**TERRAPLAN**  
 Földmérő és Szolgáltató Betéti Társaság  
 8300 Tapolca, Bajcsy-Zs. u. 19.  
 Iktatószám: 73900236-1000372  
 Adatszám: 27256235-1-19

**Nagy Béla földmérő**  
 Földmérő igazolvány száma: 3068  
 Ir. földmérői minősítésének száma: 1542/98  
 Geod. terv. min. száma: GD-T 19/0643/2015

A művelési ágak, minőségi osztályok és a földminősítési mintateretek feltüntetése, valamint a földminősítési adatok számítása és ábrázolása helyes.



2017 APR 26

Balatonfüred, 2017 APR 26. mezőgazdász  
 A helyrajzi számozás és területszámítás helyes. Ez a záradék a keletkezéstől számított egy évig hatályos, későbbi felhasználás előtt a vázrajzot újra záradékoltni kell.

2017 APR 26

**Mintán Péter**  
 Ingatlan-rendező  
 földmérői min. sz  
 2137/2010

P.H. Ing. rend. min. sz. ....