

Balatonfüredi Járási Hivatal
Balatonfüred 8230 Balatonfüred, Felső köz 2.

E-hiteles térképmásolat


2016.09.06 11:22:12

Helyrajzi szám: BALATONAKALI külterület 108/13

Megrendelés szám: 7/1076/2016

Méretarány: 1 : 2000

Térrajzsám: 16646840002016

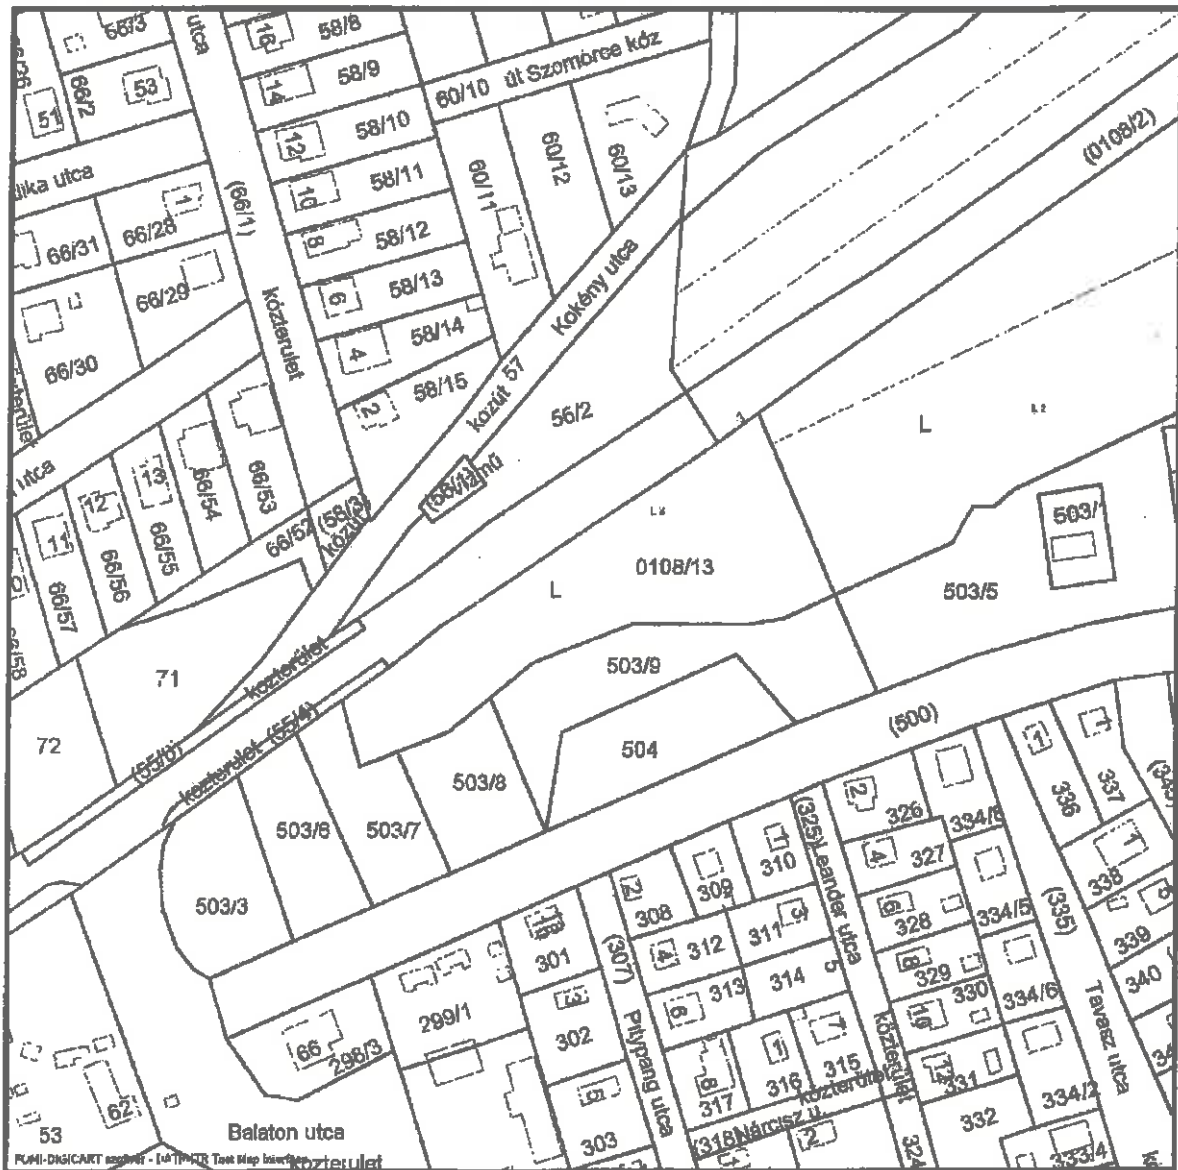

A térképmásolat a kiadást megelőző napig megegyező az ingatlan-nyilvántartási térképi adatbázis tartalmával.