

Veszprém, Lahner Gy. u. 2/2 B/3  
A munkavégző neve  
Munkaszám: 2855-30/2015

E 3/2015  
8/393/2015

Adatszolgáltatási sz.

2/480/2015


VÁLTOZÁSI VÁZRAJZ

az 503/4 helyrajzi számú földrészlet megosztásáról  
Méretarány: 1:2000

2. Melléklet  
Balatonakali  
belterület

Címkoordináták			
503/6	1	551320	171818
503/7	1	551346	171818
503/8	1	551371	171832
503/9	1	551416	171866

800/35/2/2015  
A telekalakítási a...  
A letelekítési a...  
A vázrajz hatályos...  
2015. június 18.  
Dátum: 2015. június 18.

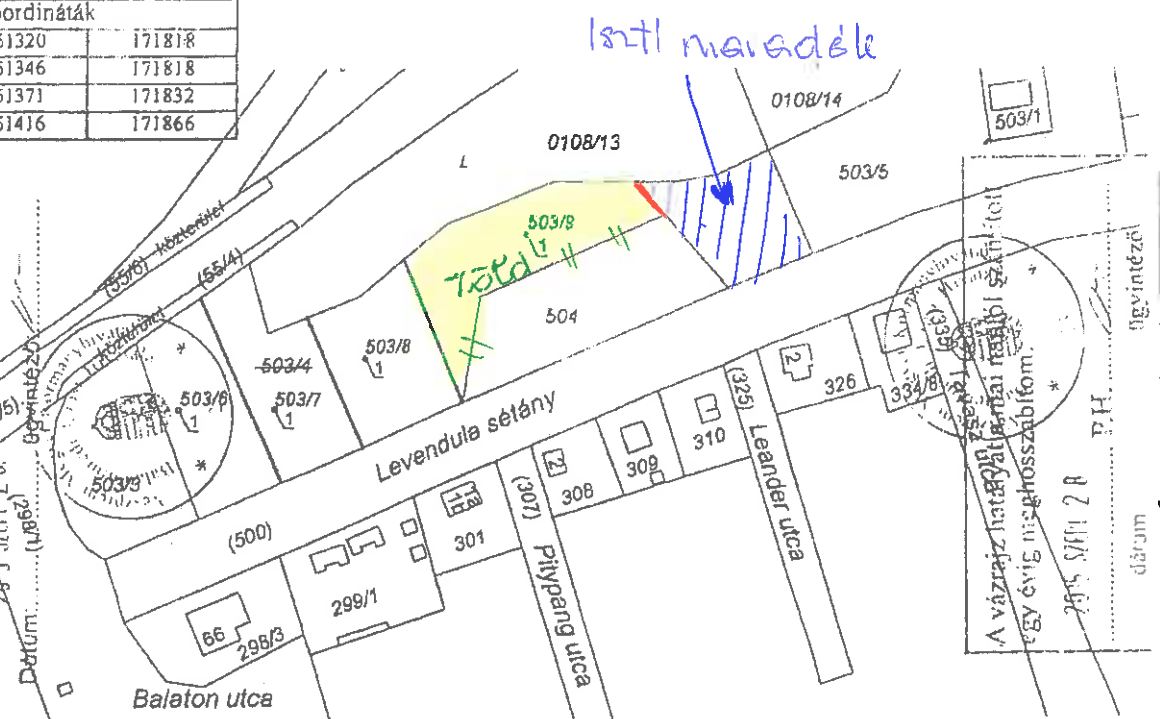

Változás előtt						Változás után						
Helyrajzi szám	Alrészlet		Min. o.	Terület ha.m <sup>2</sup>	AK	Helyrajzi szám	Alrészlet		Min. o.	Terület ha.m <sup>2</sup>	AK	Szolgalmi és egyéb jogok
	jel	műv. ág					jel	műv. ág				
1	2	3	4	5	6	7	8	9	10	11	12	13
503/4		kivett beépítetlen terület		0.6166	-	503/6		kivett beépítetlen terület		0.1222	-	35705/1992.05.28 vezetékgjog Magyar Telekom Távközlési Rt Soproni Igazgatósága 9400. Sopron, Széchenyi u. 7-10 35705/1992.05.28 vezetékgjog Magyar Telekom Távközlési Rt Soproni Igazgatósága 9400. Sopron, Széchenyi u. 7-10
						503/7		kivett beépítetlen terület		0.1221	-	
						503/8		kivett beépítetlen terület		0.1221	-	
						503/9		kivett beépítetlen terület		0.2502	-	
Összesen:				0.6166	-					0.6166	-	

A változás akarataknak megfelelően történt:

Készült: Veszprém, 2015. 06. 18.

Nyeste Gábor

készítő, minőségtanúsló  
Ing rend m.n sz.: 1334/1993  
Földmérő jg száma: 4296

Nyeste Gábor

okl. földmérőmérnök  
Ing. rend m.n. sz.: 1334/1993  
Terv eng. sz.: GD-113-0185  
8200 Veszprém, Vilányi u. B/B III/7.  
Telefon: 88-426-505  
Adószám: 54064878-1-39

A helyrajzi számozás és területszámítás helyes. Ez a záradék a keletkeztől származó egy évig hatályos, későbbi felhasználás előtt a vázrajzot újra záradékolni kell.



2015. június 18.

2015. június 18. nap

