



TAPOLCA 8300  
BAJCSY-ZS. U. 19  
tel : 87/ 322-446  
30/ 9378-491

E-1/2015  
8/201/2015

BALATONAKALI(belterület)  
KÖZSÉG

A munkát végző szerv neve  
Munkaszám: 114/2015


Adatszolgáltatás iktalószáma: 2/221/2015

### VÁLTOZÁSI VÁZRAJZ

A 188/2;4;5 helyrajzi számú földrészletek telekcsoport újraosztásáról

Méretarány: 1:2000

EOV

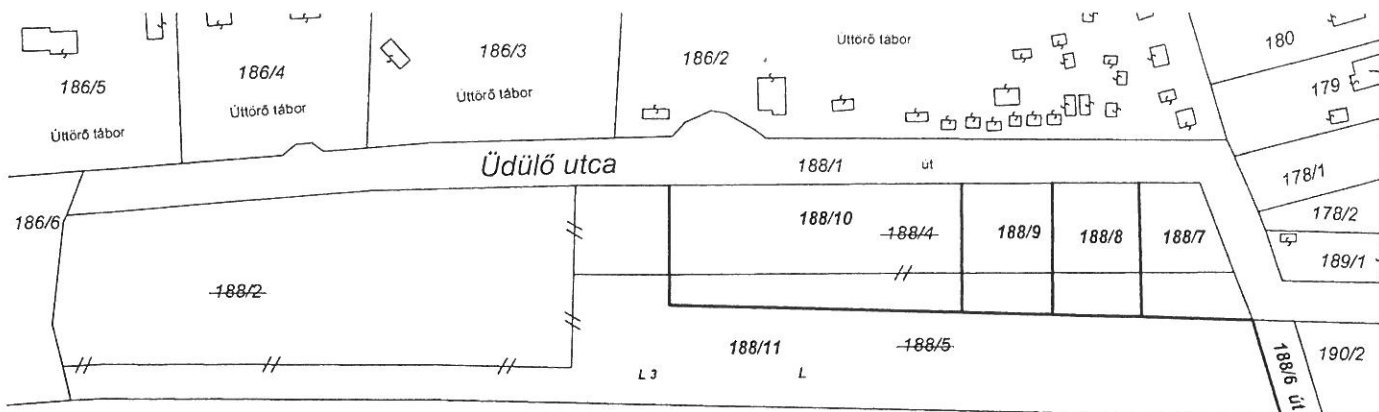


Címkoordináták

Hrsz	y	x
188/6	550493	171744
188/7	550460	171774
188/8	550435	171774
188/9	550411	171775
188/10	550354	171779
188/11	550333	171741

Változás előtt						Változás után						
Hrsz	Alrészlet		m o	Terület ha,m <sup>2</sup>	AK	Hrsz	Alrészlet		m o	Terület ha,m <sup>2</sup>	AK	Szolgalmi és egyéb jogok
	j.	művelési ág					j.	művelési ág				
1	2	3	4	5	6	7	8	9	10	11	12	13
188/2		Kivett, beépítetlen ter.		0,7397	0,00	188/6		Kivett, helyi közút		0,0341	0,00	Víz szolgalom
188/4		Kivett, beépítetlen ter.		0,4971	0,00	188/7		Kivett, beépítetlen terület		0,1009	0,00	
188/5		Kivett, beépítetlen ter.		0,9930	0,00	188/8		Kivett, beépítetlen terület		0,1009	0,00	
						188/9		Kivett, beépítetlen terület		0,1009	0,00	EON teher 28 m2
						188/10		Kivett, beépítetlen terület		0,3134	0,00	EON teher 588 m2
						188/11		Legelő	3	1,5796	1,90	EON teher 540 m2 Víz szolgalom
Össz.				2,2298	0,00	Össz.				2,2298	1,90	

A változás akarataknak megfelelően történt.

*[Handwritten signature]*

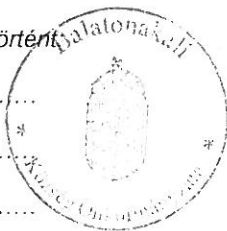

Készítette: Tapolca, 2015.03.31.

TERRAPLAN

Földmérő és Szolgáltató Betéti Társaság  
8300 Tapolca, Bajcsy-Zs. u. 19.

Bankszámlaszám: 73900236-10003729

Adószám: 27256235

A művelési ágak, minőségi osztályok és a földminősítési mintateretek feltüntetése, valamint a földminősítési adatok számítása és ábrázolása helyes

*[Handwritten signature]*  
Nagy Béla földmérő

Földmérő igazolvány száma: 3068

Ir. földmérői minősítésének száma: 1542/98

Géod. terv. min. száma: GD-T 19/0643/2015

2015 MÁJ 05.

Balatonfüred.

A helyrajzi számozás és teruletszámítás helyes. Ez a záradék a kelteztől számított egy évig hatályos, későbbi felhasználás előtt a vázrajzot újra záradékoltatni kell

P.H.

Ing rend min sz

vizsgáló