

Balatonfüredi Járási Hivatal  
Balatonfüred 8230 Balatonfüred, Felső köz 2.

## E-hiteles térképmásolat


2016.07.06 08:08:01

Helyrajzi szám: BALATONAKALI külterület 105/1

Megrendelés szám: 7/780/2016

Méretarány: 1 : 10000

Térrajzszám: 16498900002016

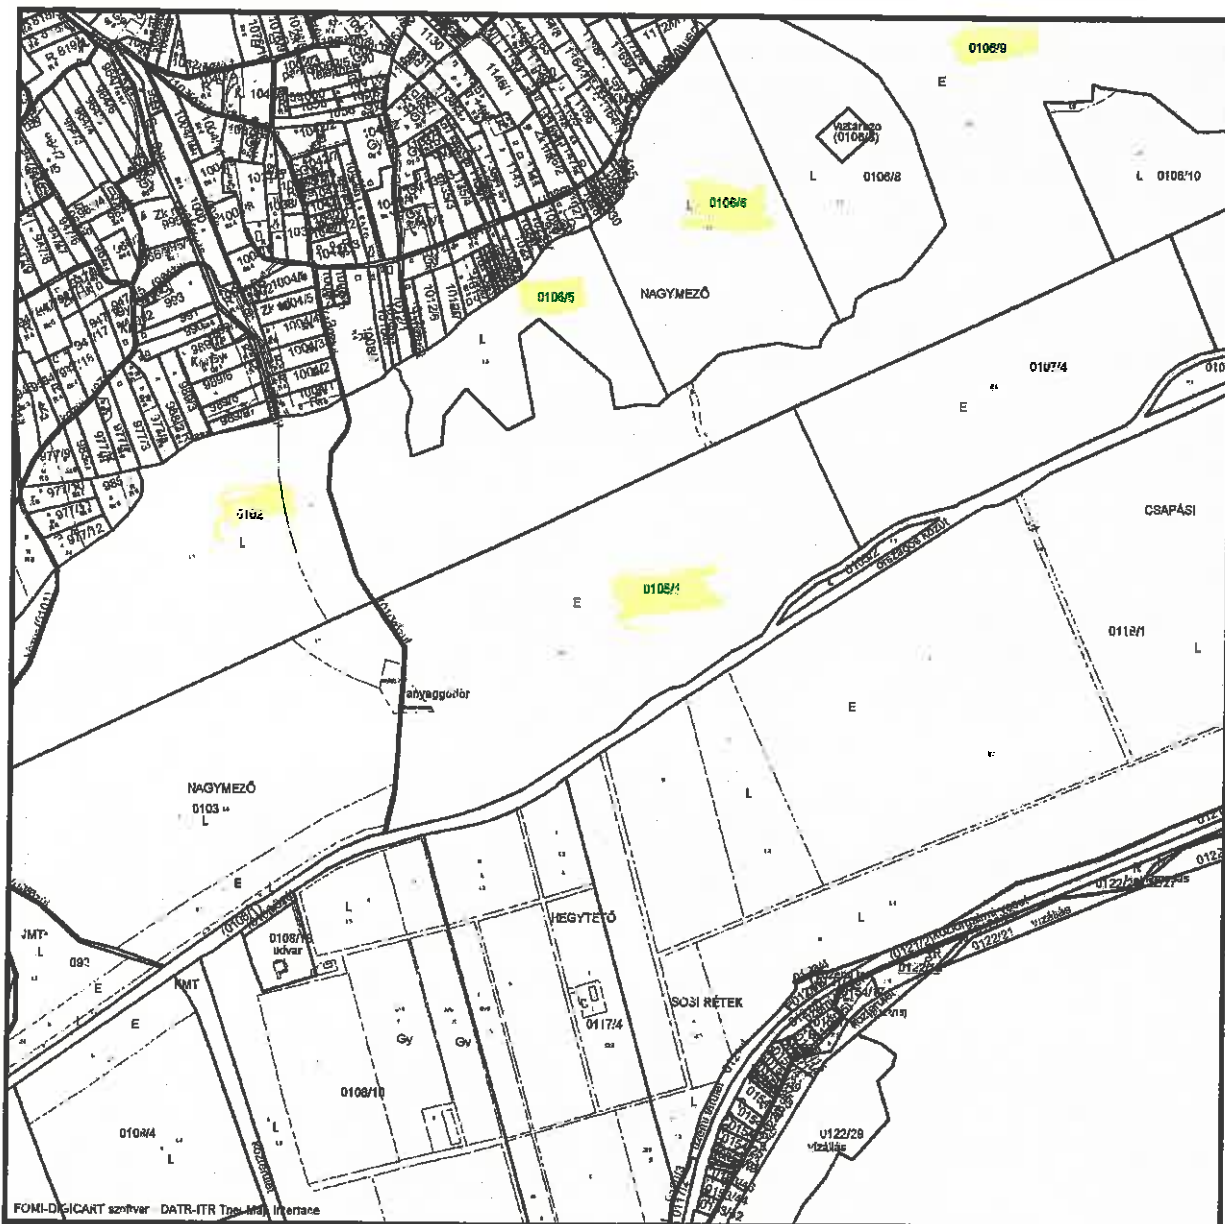

A térképmásolat a kiadást megelőző napig megegyező az ingatlan-nyilvántartási térképi adatbázis tartalmával.