

TARTALOMJEGYZÉK

8143 Balatonakali, Strand utca 1. sz. alatt építendő

VE44049 Strand BRG torony 2
DIGI KFT. ÁLLOMÁS

ANTENNAELRENDEZÉSI, TARTÓSZERKEZETI KIVITELI TERVÉHEZ

TERVEZŐI NYILATKOZAT

TARTÓSZERKEZETI MŰSZAKI LEÍRÁS

Fe-1 FELÜLNÉZET (meglévő állapot)

Fe-2 OLDALNÉZET (meglévő állapot)

E-1 FELÜLNÉZET (tervezett állapot)

E-2 OLDALNÉZET (tervezett állapot)

S-1 ANTENNATARTÓK TELEPÍTÉSI ÉS ÖSSZELLÍTÁSI TERVE

S-2 BERENDEZÉSTARTÓ TELEPÍTÉSI ÉS ÖSSZELLÍTÁSI TERVE

SF-03 TERVEZETT OLDAL ADAPTER L40.40.4-ES SZÖGACÉLRA

SF-04 TERVEZETT OLDAL ADAPTER L40.40.4-ES SZÖGACÉLRA

SF-05 TERVEZETT SZÖGACÉL PÓDIUM KIÉKELÉS

SF-06 TERVEZETT RRU ÉS MIKRÓ OLDAL ADAPTER

SF-07 TERVEZETT KERÍTÉS

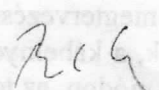
SF-08 KAPU

SF-09 TERVEZETT VB. LEMEZ ALAP

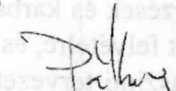
SF-10 KORLÁT MEREVÍTÉS

ACÉLANYAG ÖSSZESÍTŐ (Vasszerkezeti darabjegyzékek és kötőelem konszignációk)

Készítette:


Balázs Szabolcs
okl. építőmérnök
T-T/01-13040

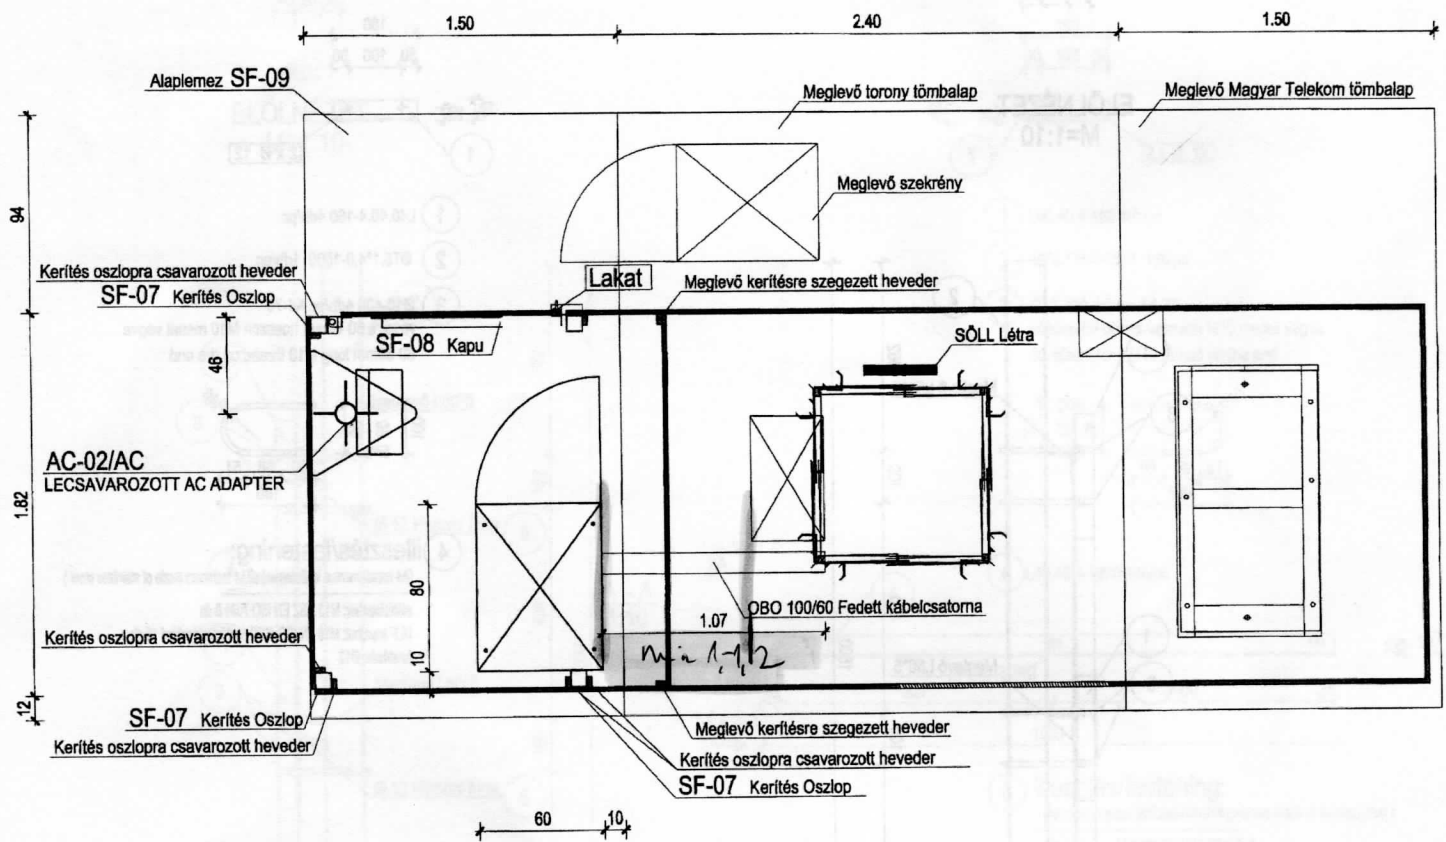
A1 Mérnök Iroda Kft.
1116. Budapest, Strand utca 5.
Tel: +36 1 272 1111


Pál-Szabó István
okl. építőmérnök
T-T/01-10952

Budapest, 2017.03.20.

Strand opmunka: Kovács ~~Pál~~ :
Ág: 30-920 8369

BERENDEZÉSTARTÓK TELEPÍTÉSI ÉS ÖSSZEÁLLÍTÁSI TERVE M=1:25



Gyártmánytervi részletek az alábbi típusterveken:

- SF-07 Kerítés
 - SF-08 Kapu
 - SF-09 Alaplemez
 - SF-10 Pódium korlát sarok szögacél kiékelés
 - AC-02/AC Lecsavarozott AC adapter 1 DB
- az E-1 és E-2 tervek szerint.

EGYÜTT KEZELENDŐ: Tartószerkezeti műszaki leírás!

Szerelés előtt a meglévő geometria és az árbóc rögzítési pontok és környezetük ellenőrizendő, a tervtől való bármely eltérés esetén a tervező értesítendő!

A1 Mémők, Iroda Kft.
1116 B. Budaörsi út 5.
T: +36 1 271 1222
F: +36 1 271 1222
www.a1memok.hu



DIGI
egyszerű a választás

DIGI Tervezési és Szolgáltató Kft.
Székhely: 1184 Budapest, Váci út 25.
Levelezési cím: 1184 Budapest, Pf. 728
Fax: +36 1 707 6700
tel.: 1272 www.digi.hu

MunkaProjekt		VE44049 Strand BRG torony 2	
BERENDEZÉSTARTÓK TELEPÍTÉSI ÉS ÖSSZEÁLLÍTÁSI TERVE			Gyártmányterv Detail design
Tervező/Designer:	Tervező/Designer:	Lépték/Scale:	Dátum/Date:
Balázs Szabolcs TT-01-13040	Pál-Szabó István T-701-10952	M=1:25	2017.04.13.
			Tervezés/Design number: S-2