


CS-1-0

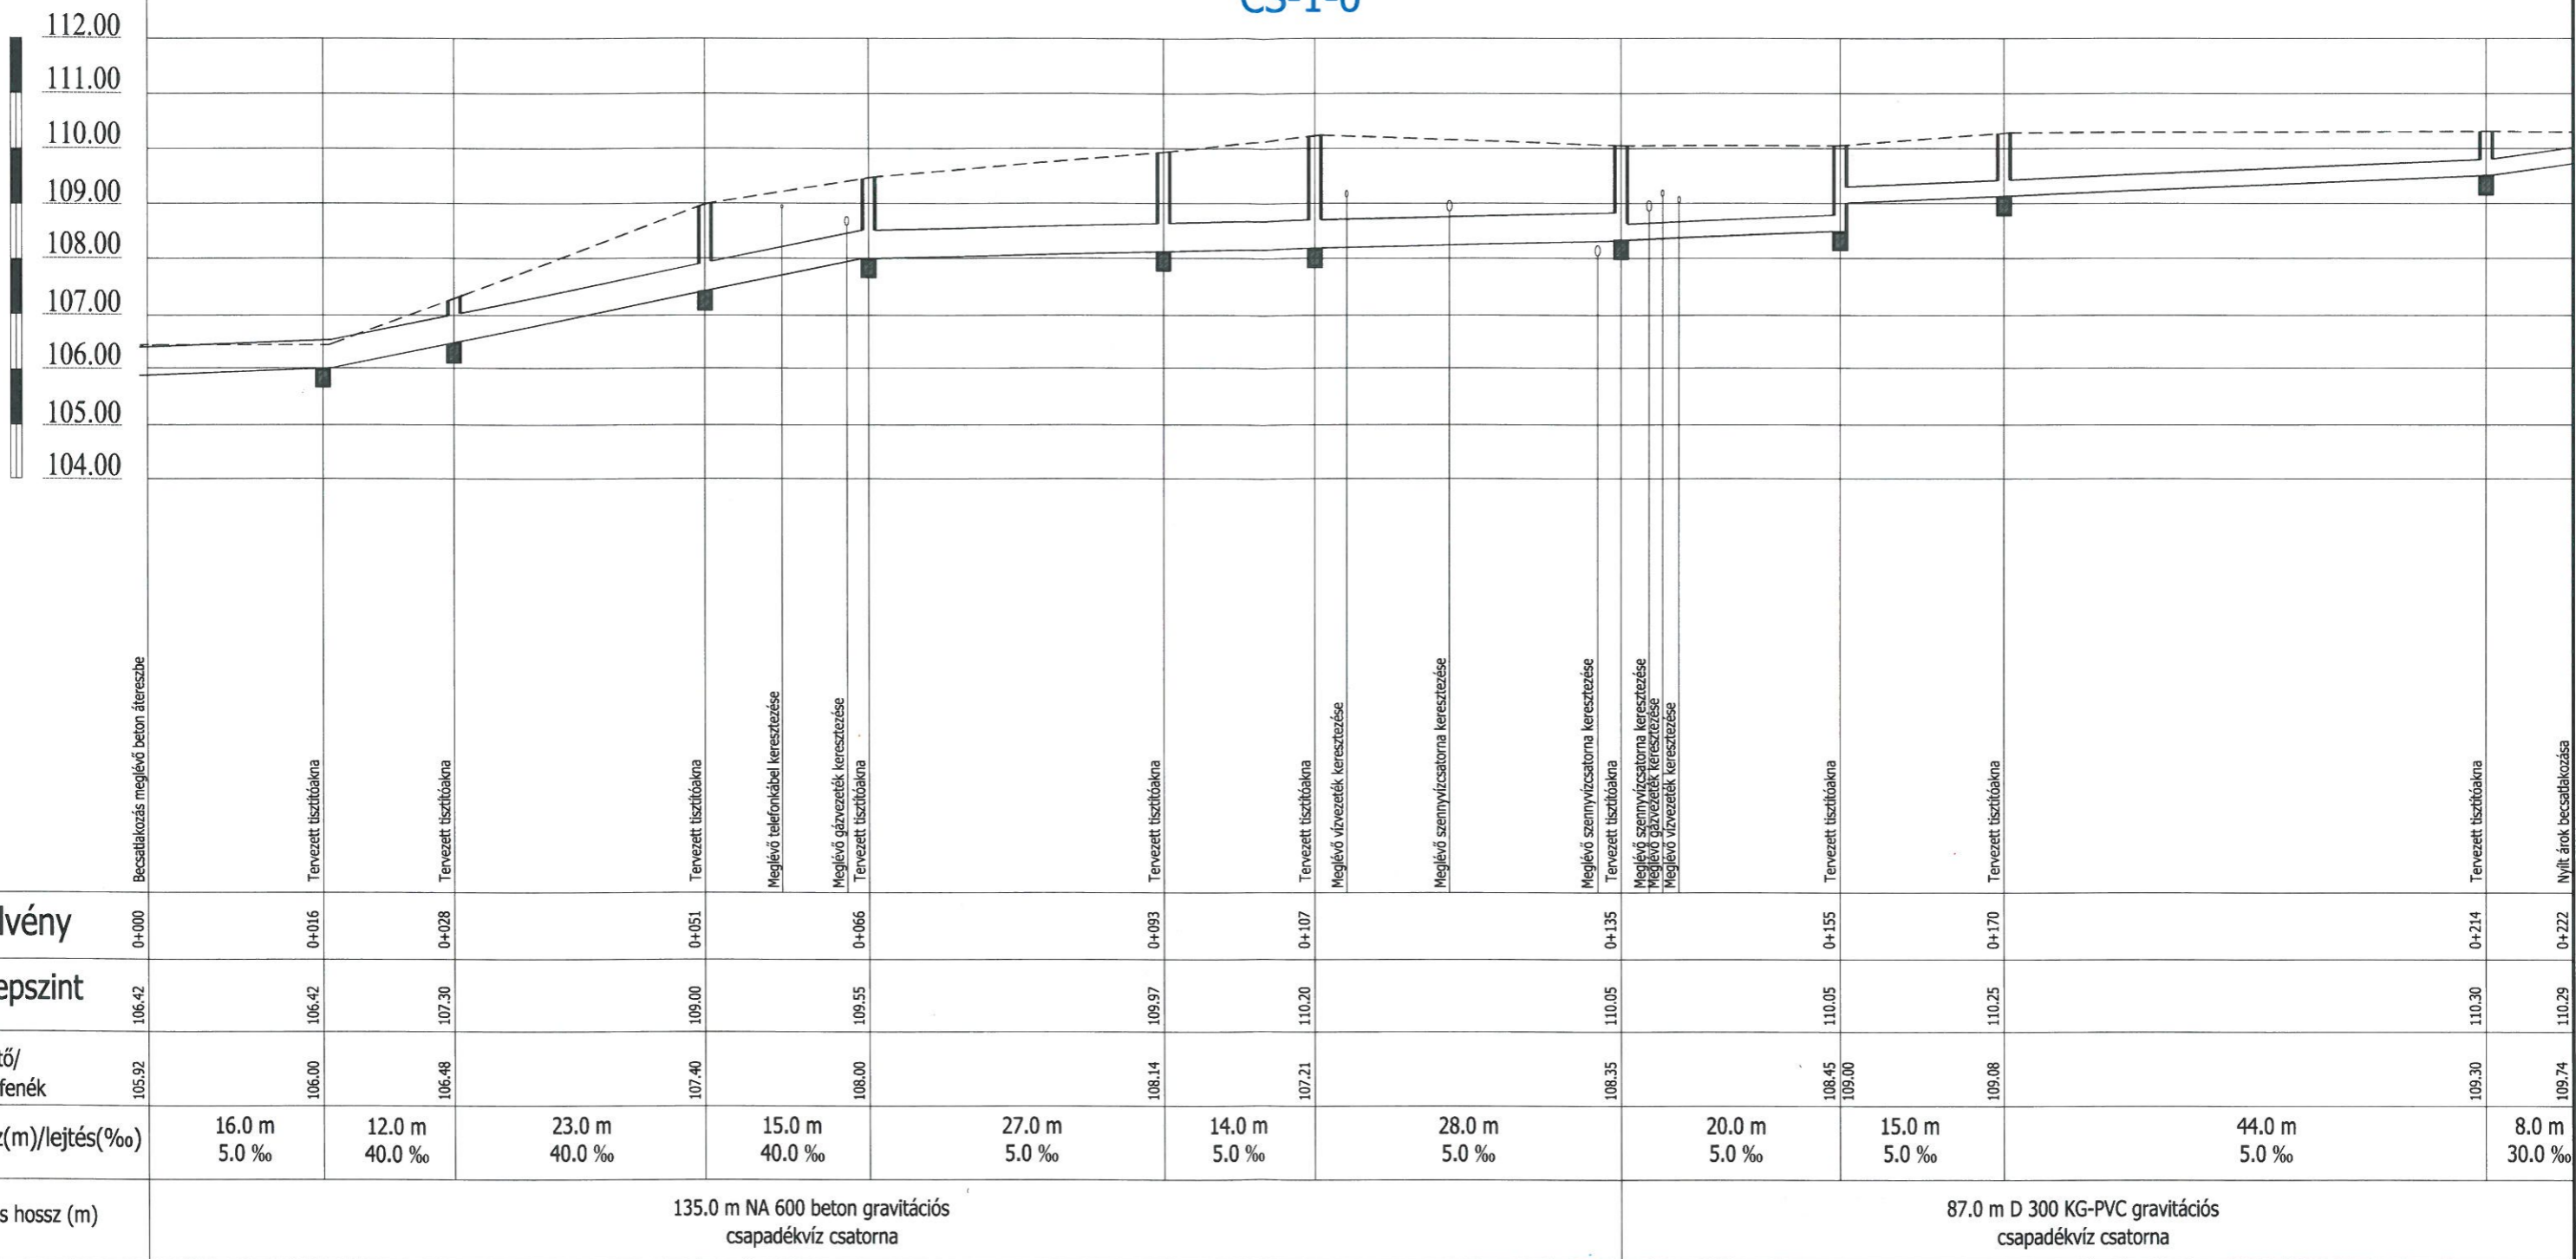

Tervező:	 Petrovai Péter Vzt/19-0179/2015	Terv tárgya:	Balatonakali, Kossuth L. u. útrekonstrukcióhoz kapcsolódó csapadékvízvezetés terve Kiviteli terv
Szerkesztő:	 Petrovai Péter Vzt/19-0179/2015	Rajz tárgya:	
Rajzoló:	 Petrovai Péter Vzt/19-0179/2015		
Ellenőrizte:	 Petrovai Péter Vzt/19-0179/2015		
Dátum:	2016. március		

Hossz-szelvény

Cím: Veszprém, Füzedi u. 43.
Tel./fax: 88 442-466
Mobil: 30 9898-824

Méretarány: Rajzsám:

1 : 100, 500 Hsz.-1.