
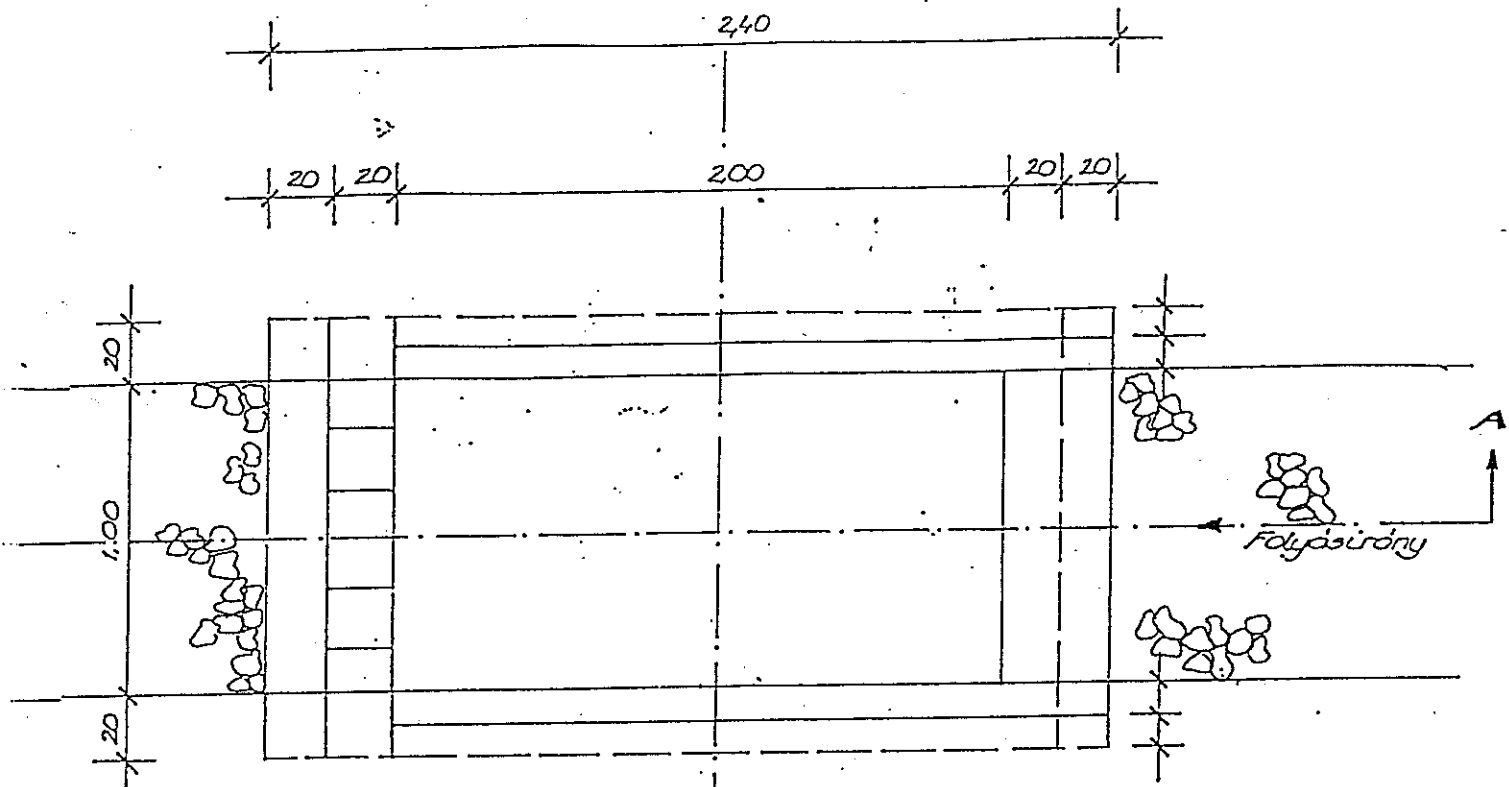
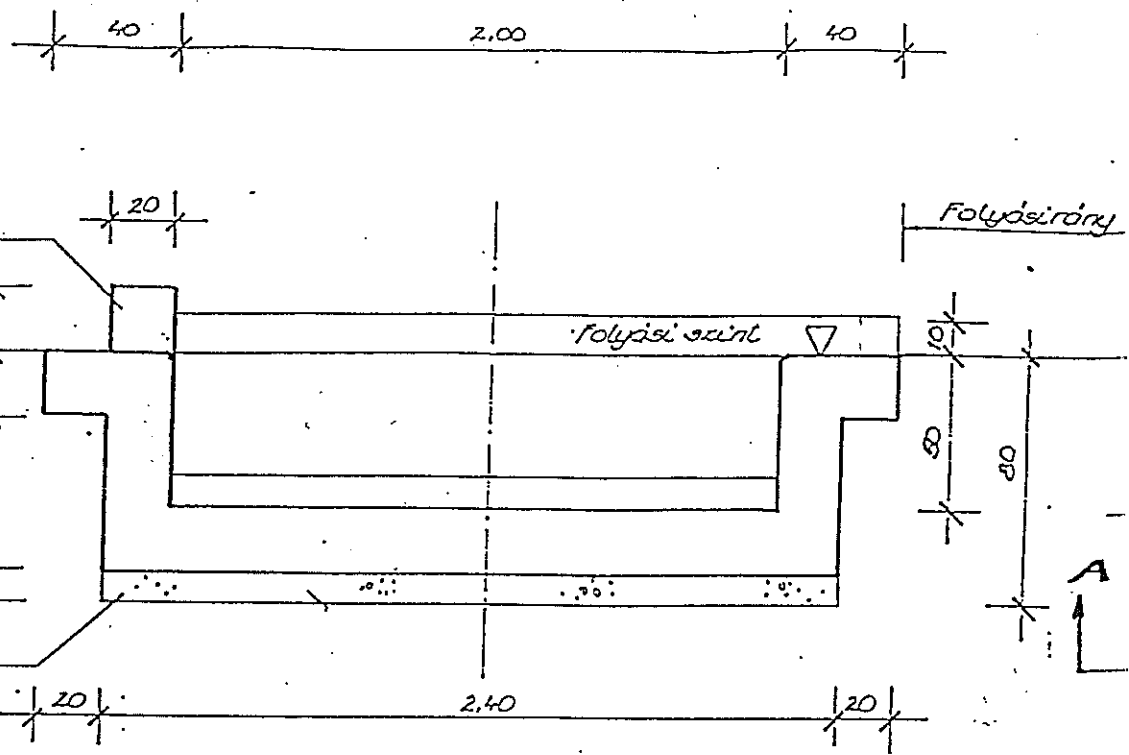


Rajz megnevezése:	Hordalékfógo terve		Méretarány: M=1:—
Vezető tervező: Horváth Péter	Dátum: 2016. 02.	Státikus tervező:	Rajzszám: R-10
Vezető tervező: Bódcsek Gyula	Rajzoló:	Elektromos terv:	

B - B METSZET

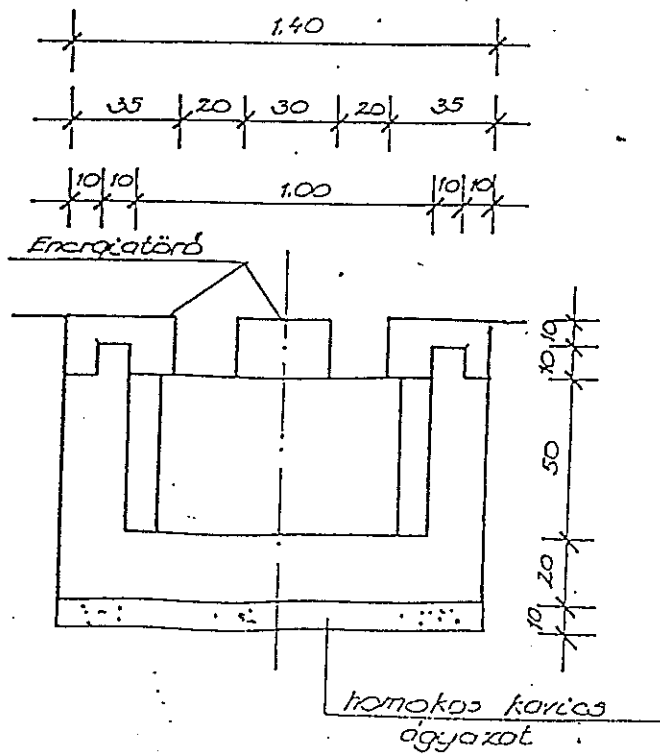

ÉPÍTÉSI ANYAGOK:

- Strukturális beton min. : 1,7 m³
- Homokos kavics agyazat 10 cm. : 0,4 m³
- A látható felületen betonba rakott vízepítési terméskő burkolat : 0,4 m³