



Minta-keresztzelvény I. Minta-keresztzelvény VI.
 0+023-0+040 sz. között
 0+340-0+360 sz. között
 mederlapos burkolat

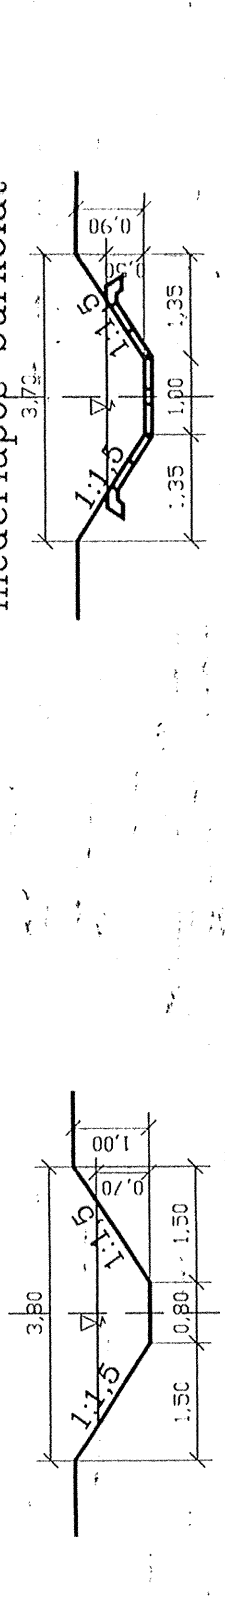

Minta-keresztzelvény II. Minta-keresztzelvény VII.
 0+060-0+085 sz. között
 0+360-0+454 sz. között
 0+468-0+485 sz. között

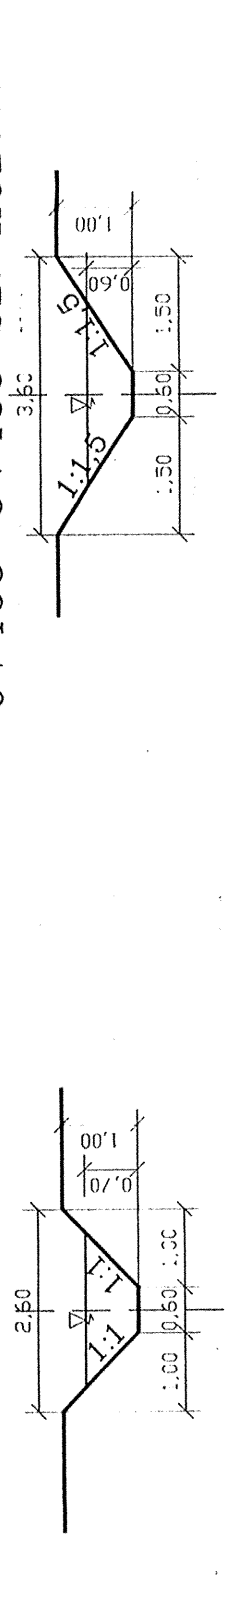


Minta-keresztzelvény III. Minta-keresztzelvény VIII.
 0+094-0+170 sz. között
 0+507-0+548 sz. között
 G-50 fenékellemmel épül




Minta-keresztzelvény IV. Minta-keresztzelvény IX.
 0+181-0+327 sz. között
 0+548-0+664 sz. között
 G-50 fenékellemmel megépült szakasz



Minta-keresztzelvény V. Minta-keresztzelvény X.
 0+327-0+330 sz. között
 0+664-1+279 sz. között
 mederlapos burkolat 3,0m hosszban

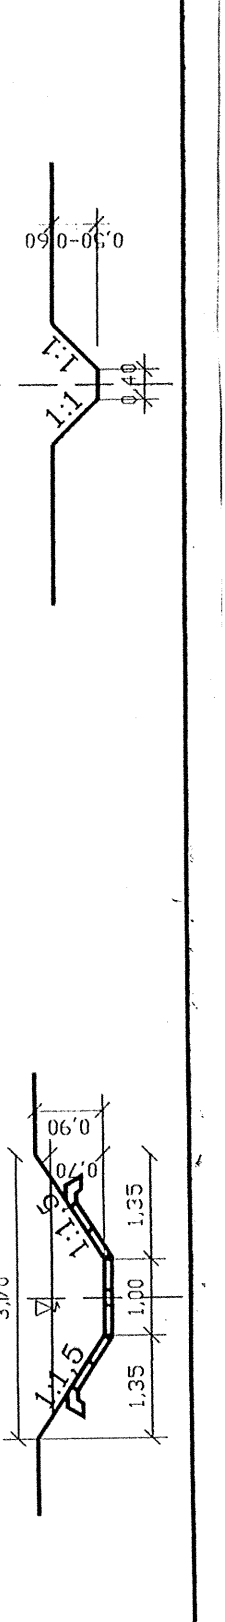


K-1. keresztzelvény
 Pántlika utca 10 szám előtt
 $M_H=1:100$ $M_V=1:100$

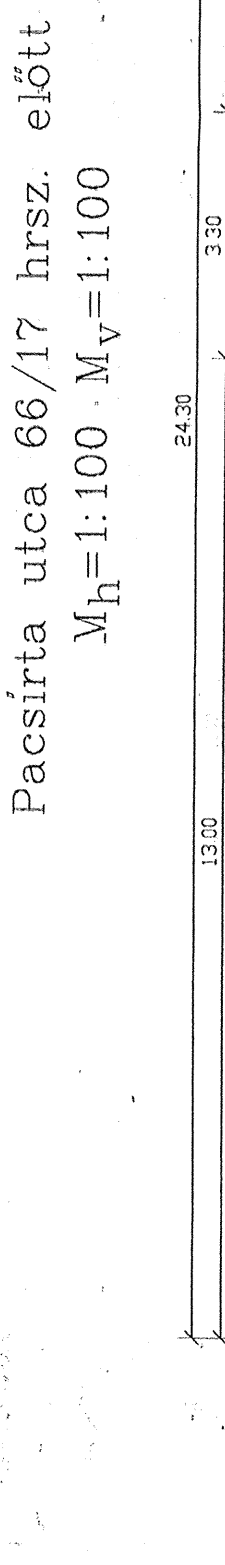


K-2. keresztzelvény
 Pacsirta utca 66/17 hrsz. előtt
 $M_H=1:100$ $M_V=1:100$




K-3. keresztzelvény
 Hóvirág utca 66/12 hrsz. előtt
 $M_H=1:100$ $M_V=1:100$

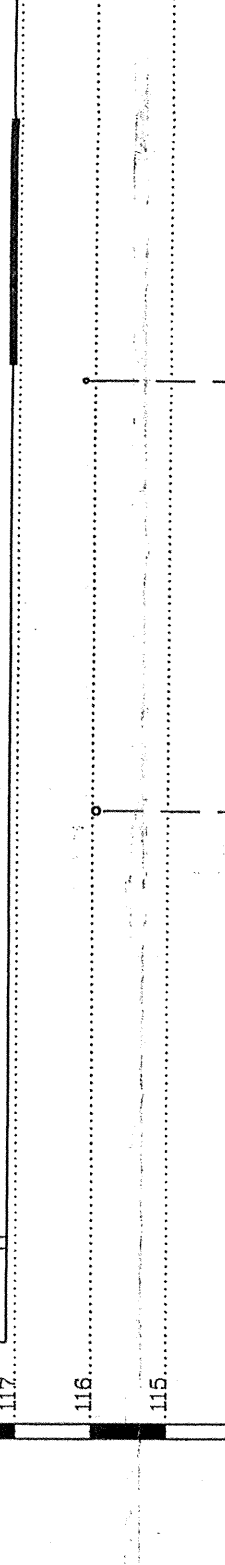

K-4. keresztzelvény
 Hóvirág utca 66/5 hrsz. előtt
 $M_H=1:100$ $M_V=1:100$

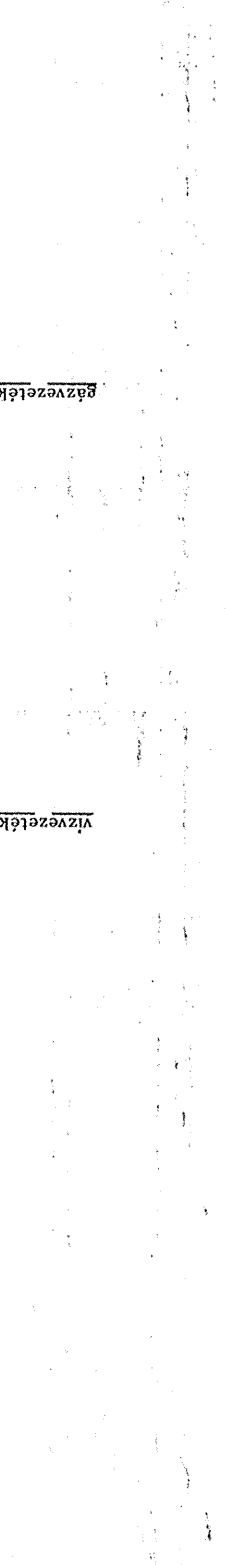


K-5. keresztzelvény
 Gyöngyvirág utca 20 sz. előtt
 $M_H=1:100$ $M_V=1:100$

 


0+776 szelvény
 úttest
 járda




1+000 szelvény
 úttest

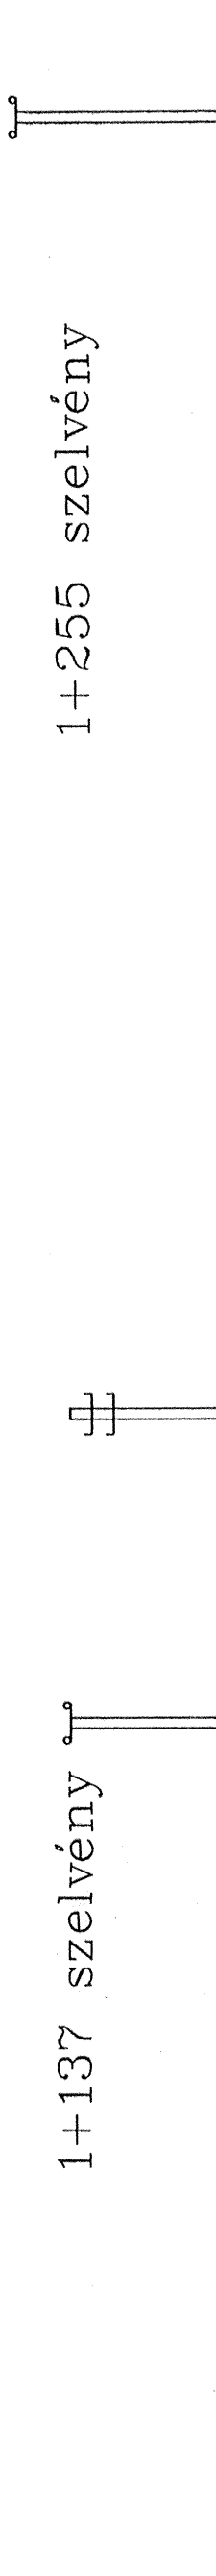


1+137 szelvény
 úttest

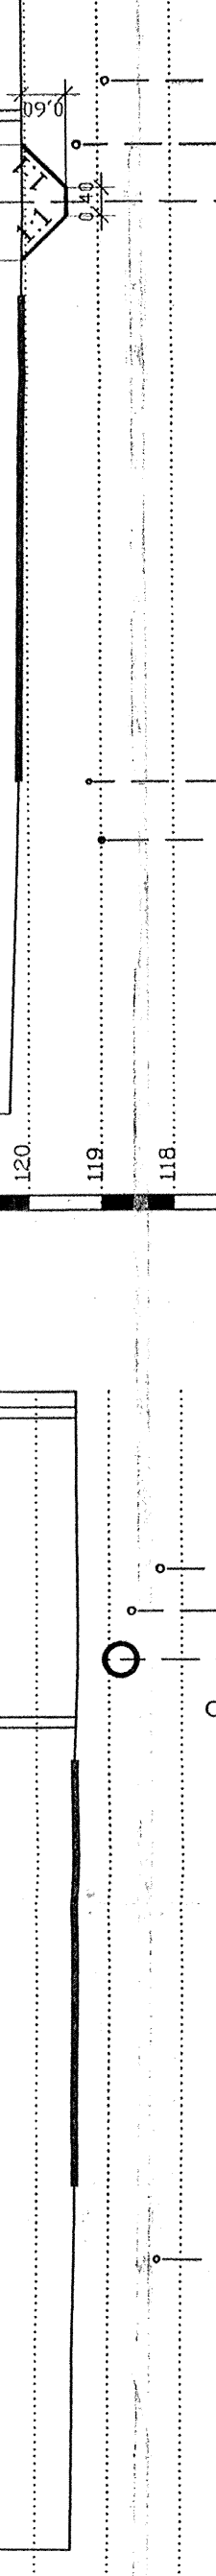

1+255 szelvény
 úttest

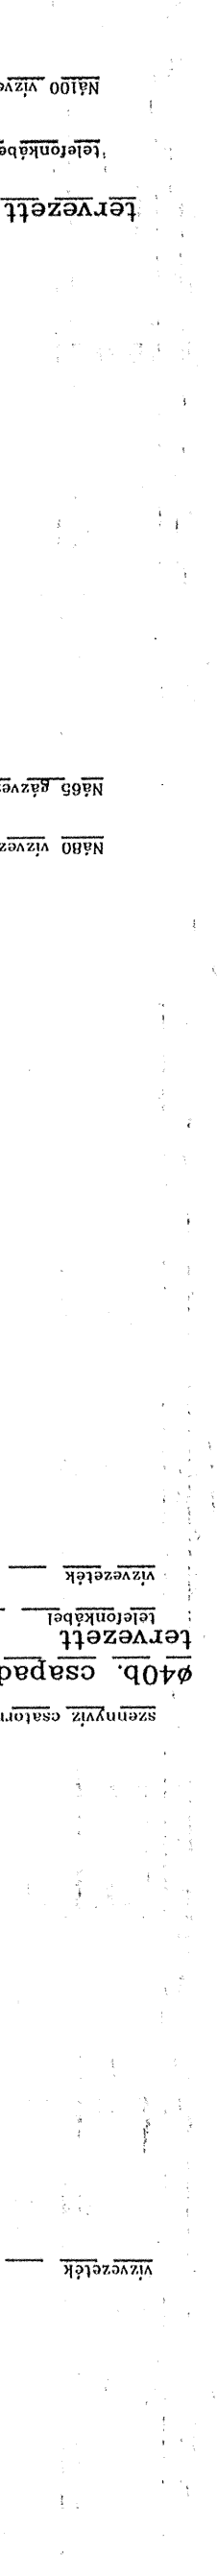

1+279 szelvény
 úttest

 

"VÍZ-KÖRNYEZET"
 Vízszolgáltatási és Környezetvédelmi Szolgáltató Kft.
 8200 Veszprém, Sarló u. 10. Tel./Fax: 88/566-380

BALATONAKALI KÖZSEG ÖNKORMÁNYZATA
 Balatonakali CSA-1 csapadéksztorna
 vízügyi engedélyezési terve

Projektvezető: Horváth Ferenc
 Vezető tervező: Bodács Gyula

Munka dátuma: 2015. 01.
 Munka számja: R-8
 Munka számja: 1100
 Munka számja: 1100