# Tervközi állapot!

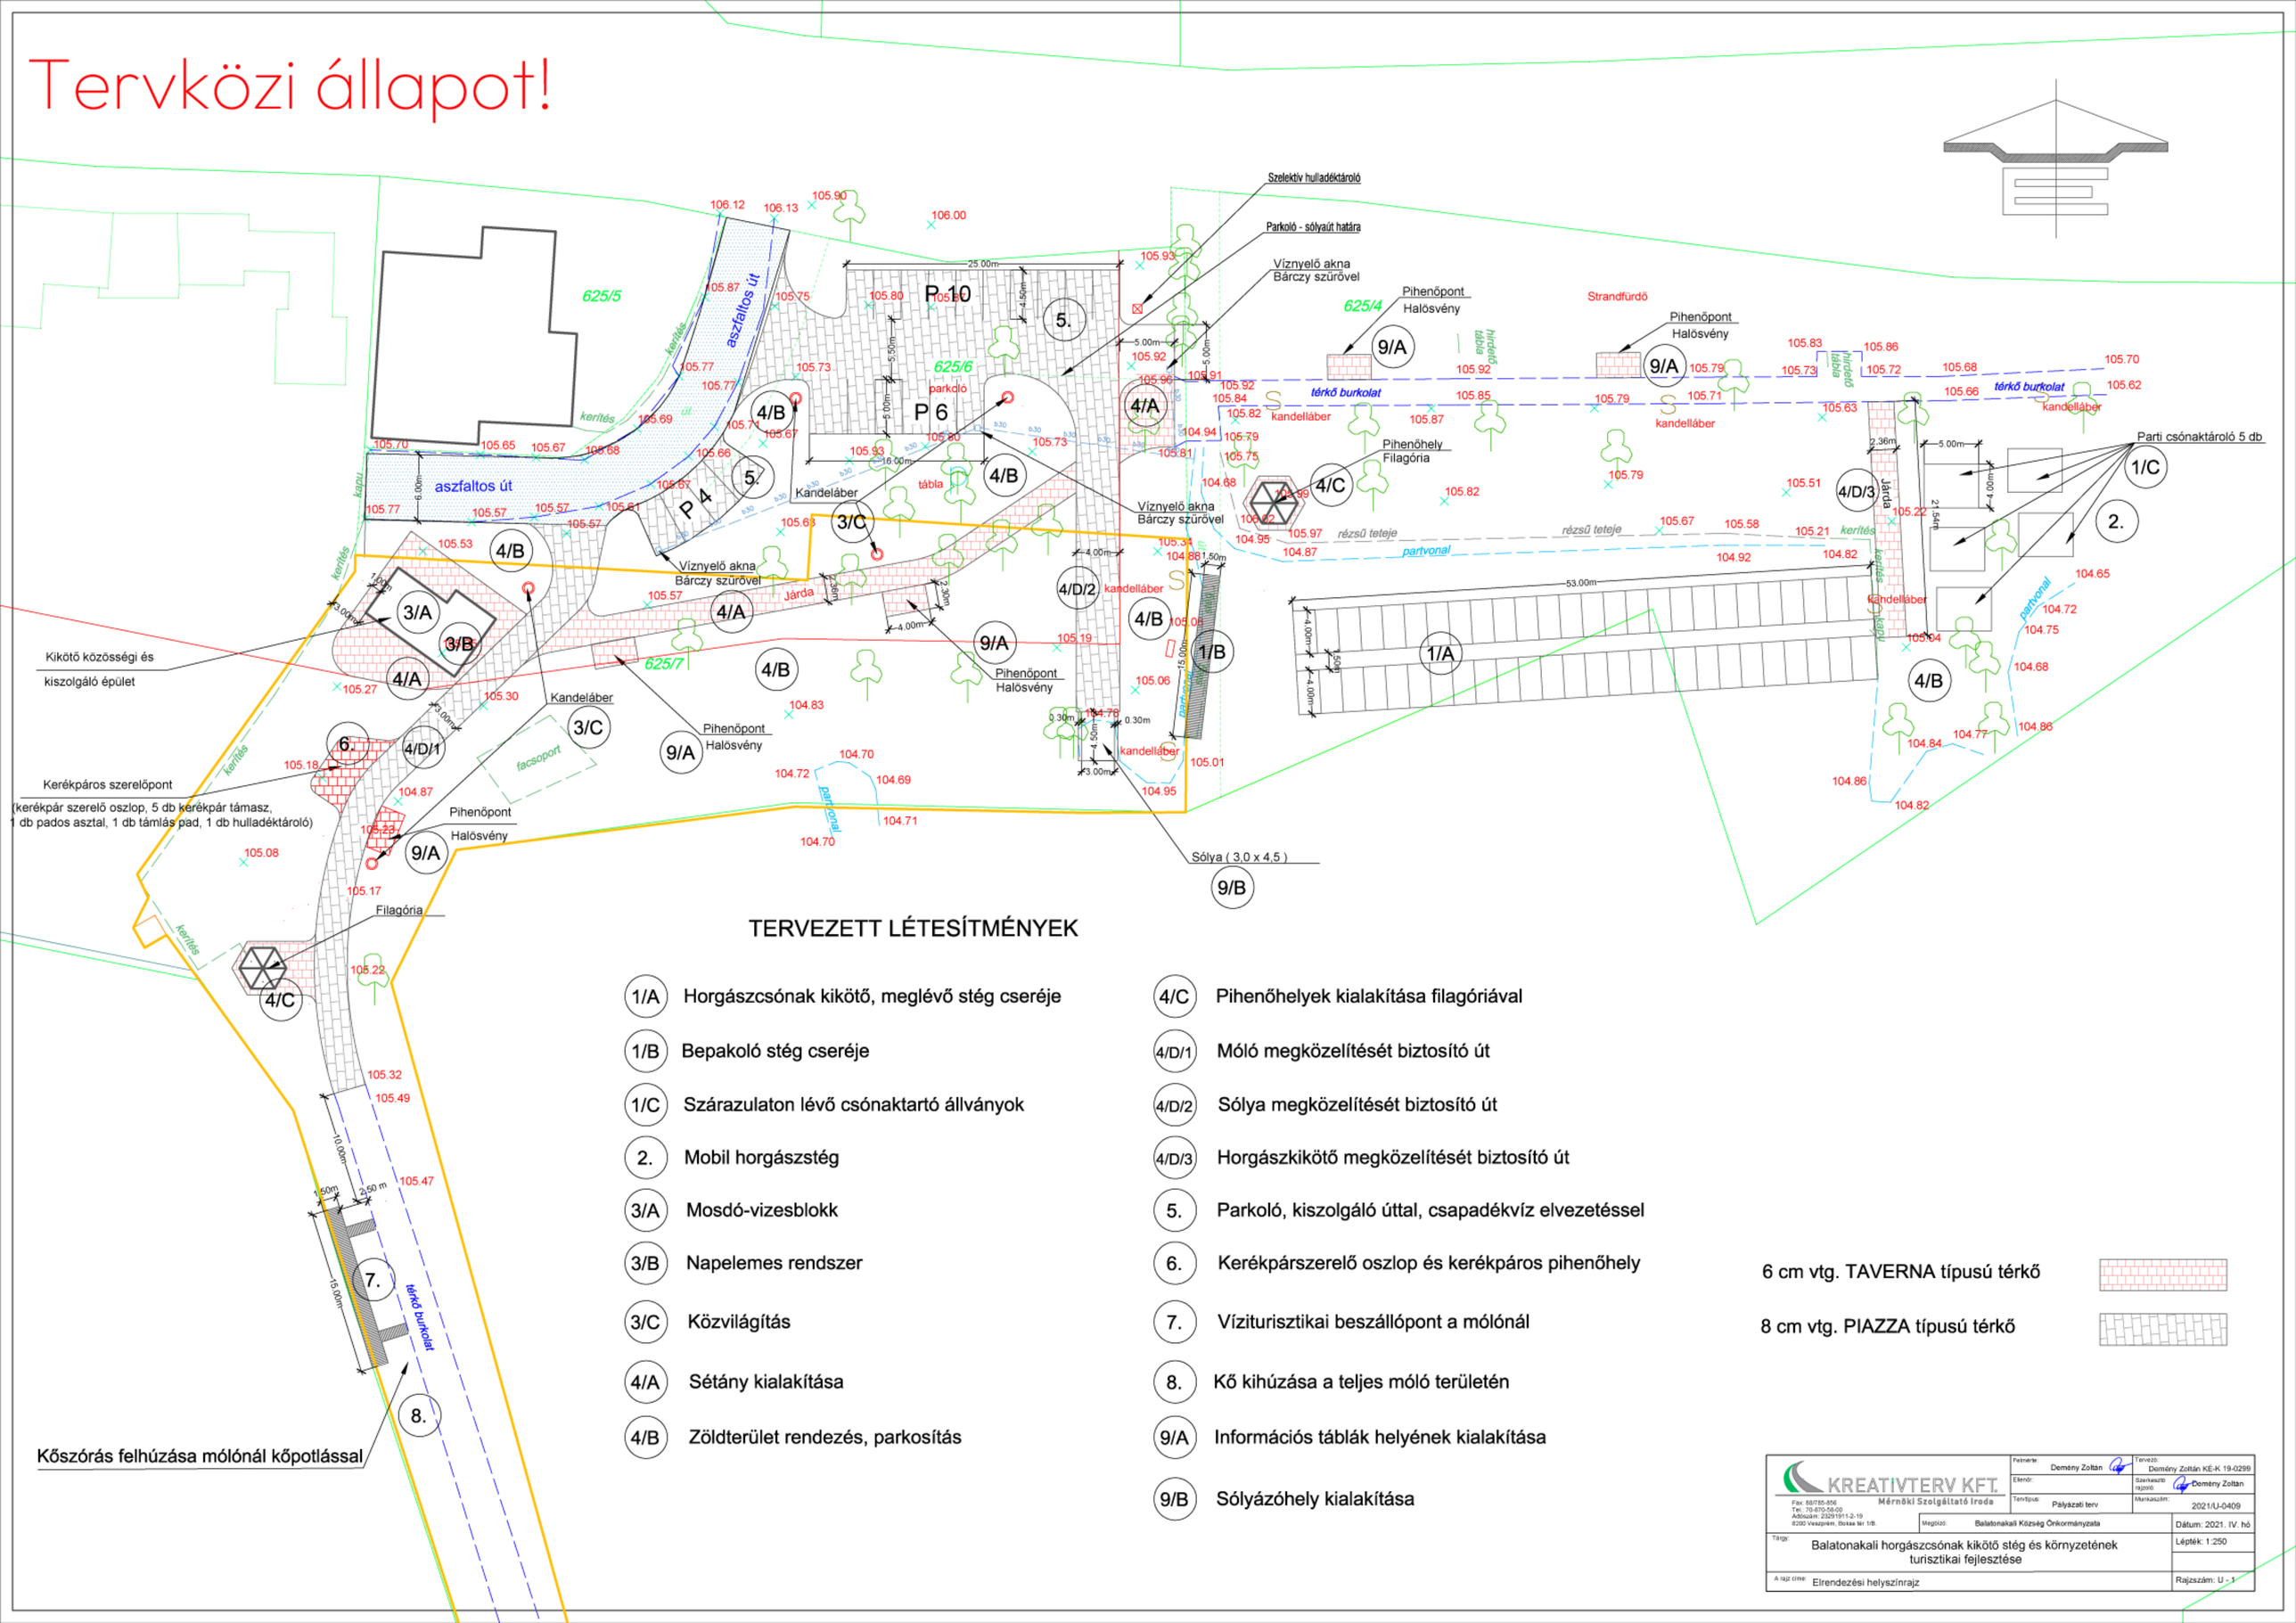


## TERVEZETT LÉTESÍTMÉNYEK

- (1/A) Horgászcsónak kikötő, meglévő stég cseréje
- (1/B) Bepakoló stég cseréje
- (1/C) Szárazulaton lévő csónaktartó állványok
- (2.) Mobil horgászstég
- (3/A) Mosdó-vizesblokk
- (3/B) Napelemes rendszer
- (3/C) Közvilágítás
- (4/A) Sétány kialakítása
- (4/B) Zöldterület rendezés, parkosítás
- (4/C) Pihenőhelyek kialakítása filagóriával
- (4/D/1) Móló megközelítését biztosító út
- (4/D/2) Sólya megközelítését biztosító út
- (4/D/3) Horgászkikötő megközelítését biztosító út
- (5.) Parkoló, kiszolgáló úttal, csapadékvíz elvezetéssel
- (6.) Kerékpárszerelő oszlop és kerékpáros pihenőhely
- (7.) Víziturisztikai beszállópont a mólónál
- (8.) Kő kihúzása a teljes móló területén
- (9/A) Információs táblák helyének kialakítása
- (9/B) Sólyázóhely kialakítása

6 cm vtg. TAVERNA típusú térkő

8 cm vtg. PIAZZA típusú térkő

| | | | |
|---|---|---|---|
| KREATIVTERV KFT. Mérnöki Szolgáltató Iroda<br>Fax: 88/785-856<br>Tel.: 70-670-58-00<br>Adószám: 23291911-2-19<br>8200 Veszprém, Boksa tér 1/B. | Felmérte: Demény Zoltán | Tervező: Demény Zoltán KÉ-K 19-0299 | |
| | Ellenőr: | Szerkesztő rajzoló: Demény Zoltán | |
| | Tervtípus: Pályázati terv | Munkaszám: 2021/U-0409 | |
| | Megbízó: Balatonakali Község Önkormányzata | Dátum: 2021. IV. hó | |
| Tárgy: Balatonakali horgászcsónak kikötő stég és környezetének turisztikai fejlesztése | | Lépték: 1:250 | |
| A rajz címe: Elrendezési helyszínrajz | | Rajzszám: U - 1 | |