

Terraplan-FOREST '22 Kft
8300 Tapolca Erkel F. u. 6
+36 30 9378-491
nagy.bela.tapolca@gmail.com

BALATONAKALI(BELTERÜLET)

KÖZSÉG

Adatszolgáltatás iktatószáma: 2/140/2024

A munkát végző szerv neve
Munkaszám: 117/2024

VÁLTOZÁSI VÁZRAJZ

Az 503/5; 503/9; 504 helyrajzi számú földrészlet telekcsoporthoz tartozó újracsatlakozásáról

Méretarány: 1:1000

8/151/2024

Címkoordináták:

Hrsz	Psz	Y	X
504/1	1	551392	171843
504/2	1	551411	171848
504/3	1	551425	171854
504/4	1	551440	171860
504/5	1	551455	171865
504/6	1	551476	171871
504/7	1	551496	171880
504/8	1	551515	171886
504/9	1	551532	171895

E.ON Észak-dunántúli Áramhálózati Zrt.
(9027 Győr, Kandó K.u.11-13., Cg.08-10-001534),
mint a vezetékjog jogosultja

- a 382/2007 (XII.23) Korm.rendelet 5. § (8) alapján ellenjegyzi
- a 384/2016 (XII.2) Korm.rendelet 23. § (11) alapján a telekalakításhoz, annak ingatlan-nyilvántartásba történő bejegyzéséhez, a változási vázrajzon feltüntetettek szerint hozzájárul.

Digitálisan aláírta:
Tomka Bálint
Dátum:
2024.03.20
15:26:45 +01'00'

Digitálisan
aláírta: Sipos
Gábor
Dátum:
2024.03.20
09:20:16 +01'00'

Változás előtt						Változás után						
Hrsz	Alrészlet művelési ág	m o	Terület ha,m ²	AK		Hrsz	Alrészlet művelési ág	m o	Terület ha,m ²	AK	Szolgáltatási és egyéb jogok	
1	2	3	4	5	6	7	8	9	10	11	12	13
503/5	Kivett, beépítetlen terület		0,3828	0,00		504/1	Kivett, beépítetlen terület		0,0718	0,00		
503/9	Kivett, beépítetlen terület		0,2502	0,00		504/2	Kivett, beépítetlen terület		0,0748	0,00		
504	Kivett, beépítetlen terület		0,1710	0,00		504/3	Kivett, beépítetlen terület		0,0739	0,00		
	Kivett, beépítetlen terület					504/4	Kivett, beépítetlen terület		0,0672	0,00		
						504/5	Kivett, beépítetlen terület		0,0875	0,00		
						504/6	Kivett, beépítetlen terület		0,0675	0,00		
						504/7	Kivett, beépítetlen terület		0,0675	0,00		
						504/8	Kivett, beépítetlen terület		0,0875	0,00		
						504/9	Kivett, beépítetlen terület		0,0852	0,00		
						504/10	Kivett, közterület		0,0096	0,00		
						504/11	Kivett, közpark		0,1615	0,00		33456/2009 sz. EON szolgáltatás 8 m2 35531/2018 sz. EON szolgáltatás 10 m2 100619/2/2023 sz. EON szolgáltatás 110 m2
Össz.			0,8140	0,00		Össz.			0,8140	0,00		

A vázrajz méretek levételére nem alkalmas.
A változás akaratainknak megfelelően történt.

Készítette: Tapolca, 2024.03.04.

Terraplan-FOREST '22 Kft
8300 Tapolca, Erkel F. u. 6.
Adószám: 32088607-1-19

Készítő és minőséget tanúsító: Nagy Béla
Földmérő igazolvány száma: 7879
Ir. földmérő minősítésének száma: 1542/98


A helyrajzi számozás és a területszámítás helyes. Ez a záradék a kérelemről számított egy évig hatályos.

Balatoni főúrnak

P.H.

Ing. rend. min. sz.

Veszprém Megyei Kormányhivatal			
Ügyszám:	802-099		
Érkezett:	2024 APR 30.		
Melléklet:	Eredeti okirat:	Vázrajz:	Előszám:
Utószám:	Előadó:		

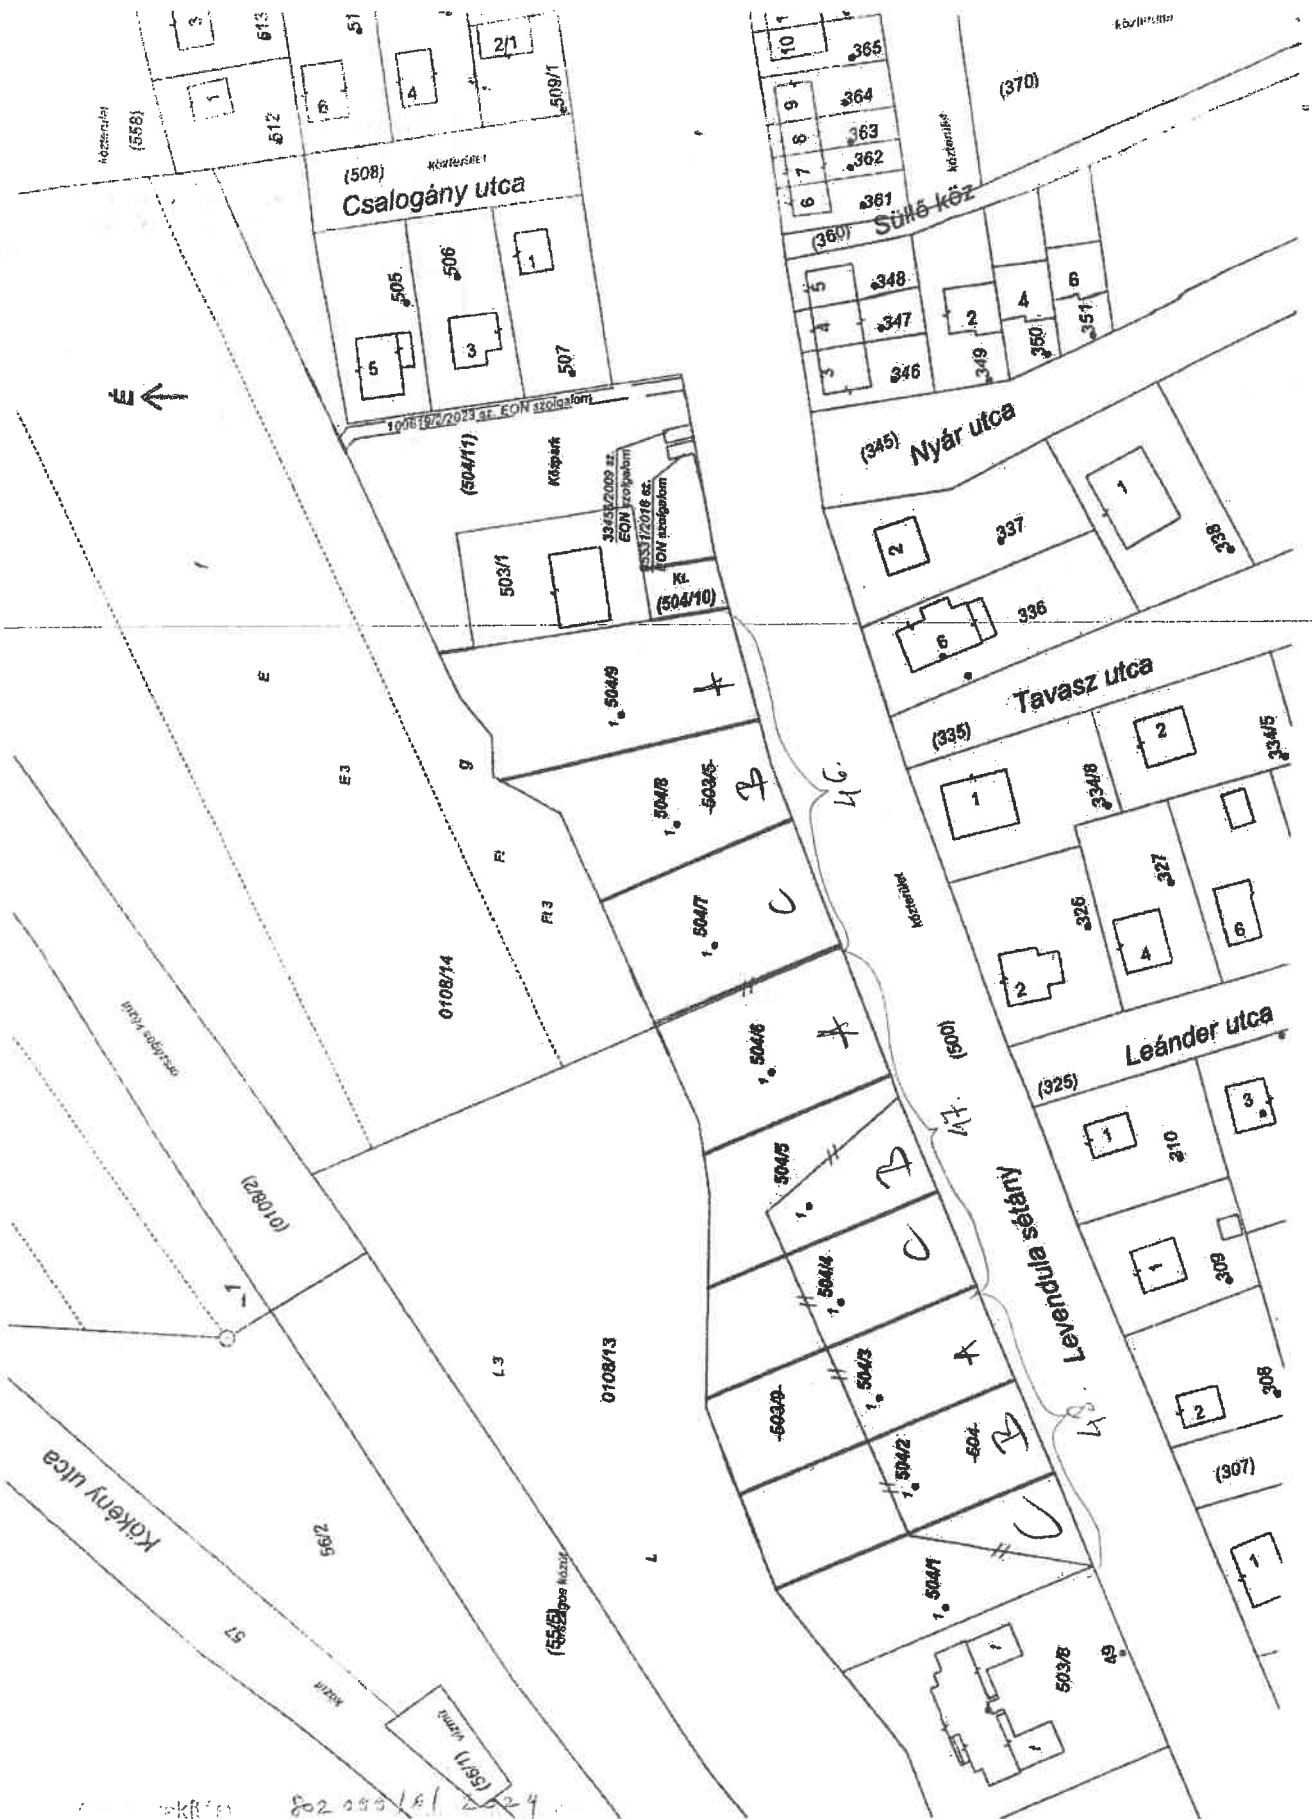

802 000 / 1.1.2.4
 1.1.2.4
 1.1.2.4
 1.1.2.4
 1.1.2.4

2026. MÁJ 31.



"A vazrajz hatalyat a mai naptól számított 1 évig meghosszabbítom."

Dátum: 2026. MÁJ 31.

Ügyintéző:

