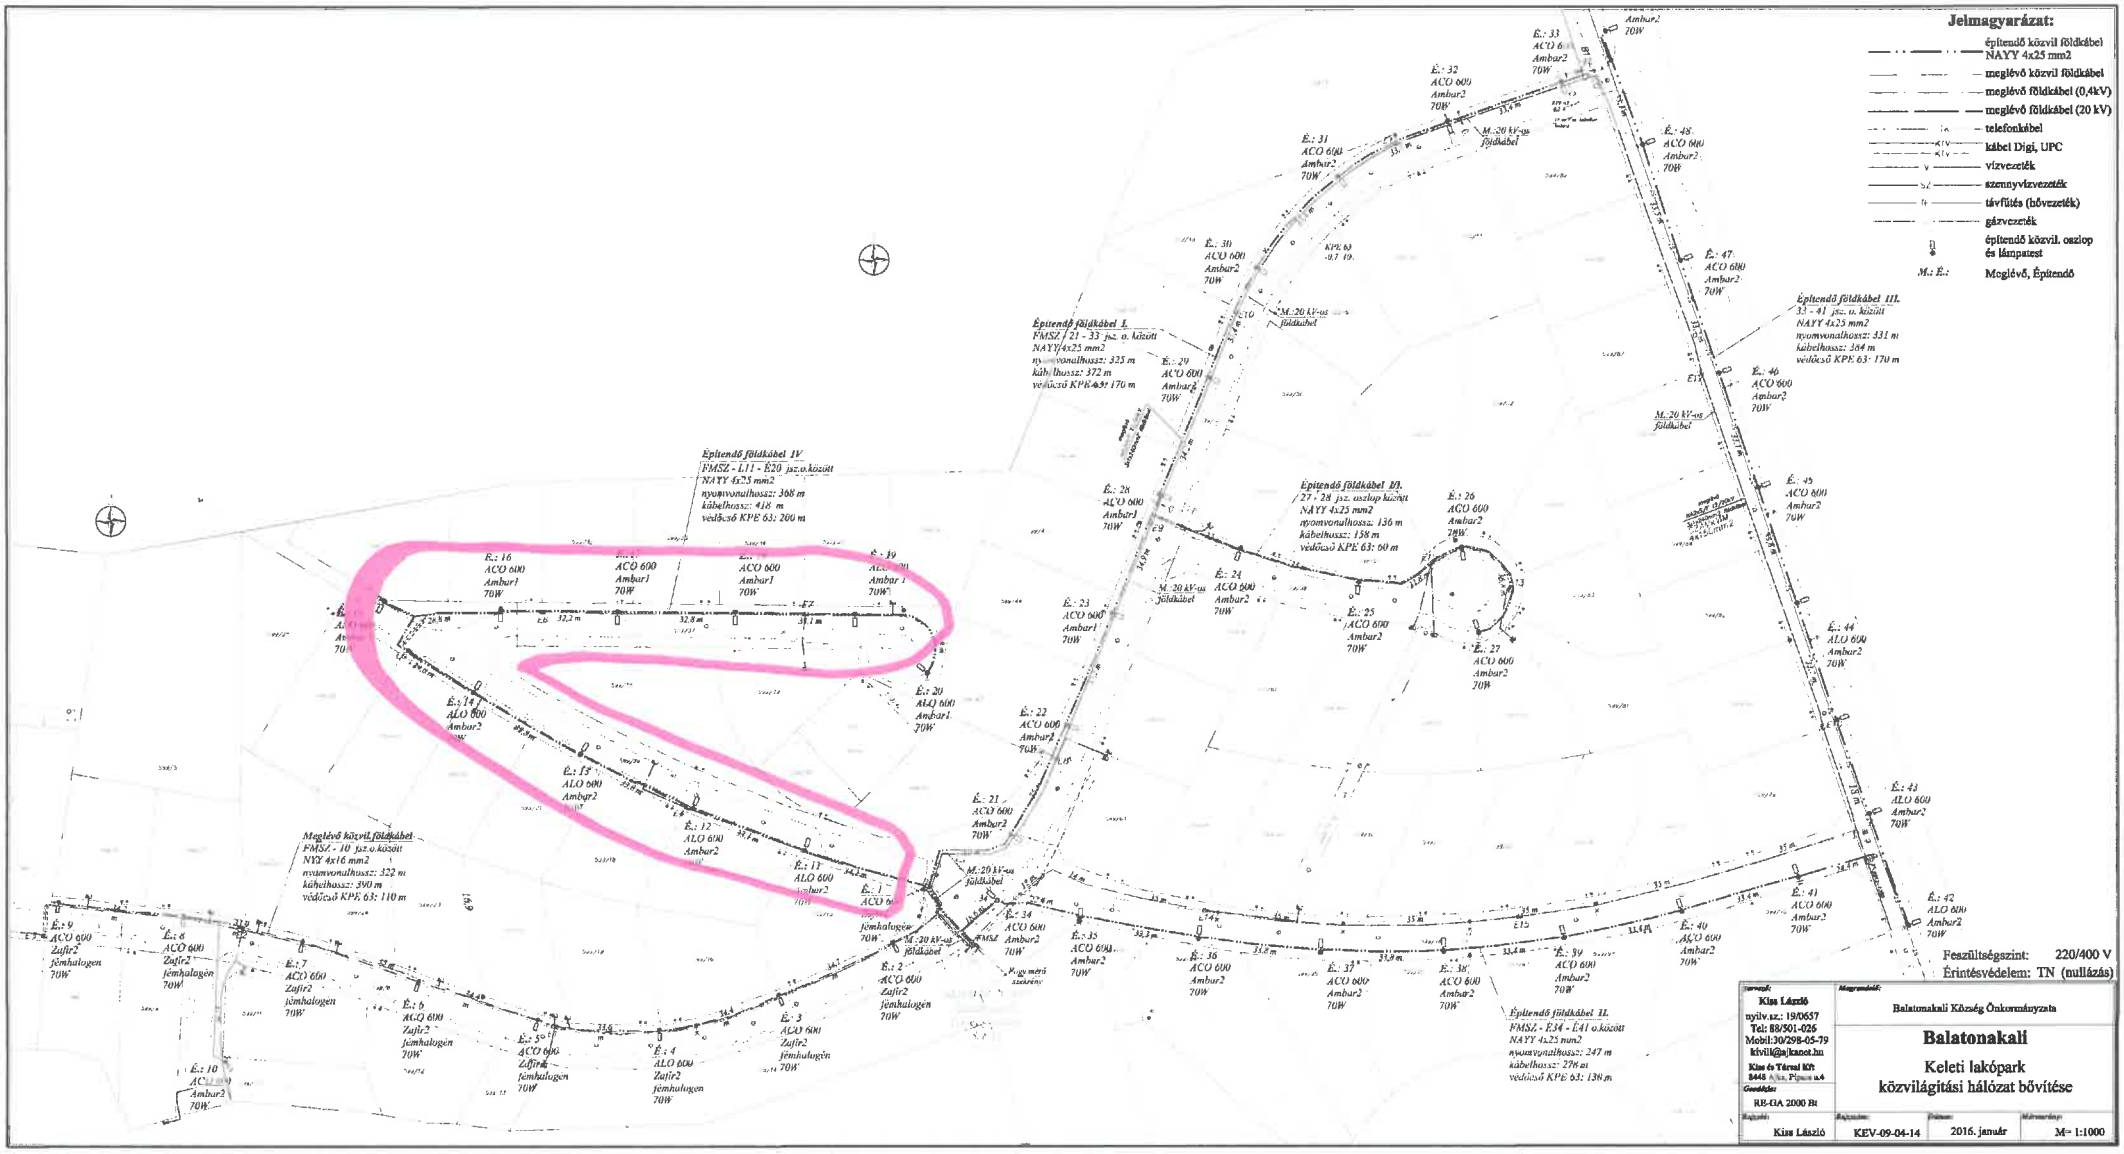
Jelmagyarázat:
építendő közvil földkábel NAYY 4x25 mm2
meglévő közvil földkábel
meglévő földkábel (0,4kV)
meglévő földkábel (20 kV)
telefonkábel
kábel Digi, UPC
vízvezték
szennyvízvezték
távfűtés (hővezték)
gázvezték
építendő közvil. oszlop és lámpatest
M.: É.: Meglévő, Építendő
Építendő földkábel I.
FMSZ / 21 - 33 jsz. o. között
NAYY 4x25 mm2
nyomvonalhossz: 335 m
kábelhossz: 372 m
védőcső KPE 63: 170 m
Építendő földkábel II.
FMSZ - E34 - E41 o.között
NAYY 4x25 mm2
nyomvonalhossz: 247 m
kábelhossz: 276 m
védőcső KPE 63: 136 m
Építendő földkábel III.
33 - 41 jsz. o. között
NAYY 4x25 mm2
nyomvonalhossz: 331 m
kábelhossz: 364 m
védőcső KPE 63: 170 m
Építendő földkábel IV.
FMSZ - L11 - É20 jsz.o.között
NAYY 4x25 mm2
nyomvonalhossz: 368 m
kábelhossz: 418 m
védőcső KPE 63: 200 m
Építendő földkábel V.
27 - 28 jsz. oszlop között
NAYY 4x25 mm2
nyomvonalhossz: 136 m
kábelhossz: 158 m
védőcső KPE 63: 60 m
Meglévő közvil.földkábel
FMSZ - 10 jsz.o.között
NYY 4x16 mm2
nyomvonalhossz: 322 m
kábelhossz: 390 m
védőcső KPE 63: 110 m
M.:20 kV-os földkábel
Feszültségszint: 220/400 V
Érintésvédelem: TN (nullázás)
Tervező: Kiss László
nyilv.sz.: 19/0657
Tel: 88/501-026
Mobil:30/298-05-79
kivill@ajkanet.hu
Kiss és Társai Kft
8448 Ajka, Pipacs u.4
Geodéta: RR-GA 2000 Bt
Megrendelő: Balatonakali Község Önkormányzata
Balatonakali
Keleti lakópark
közvilágítási hálózat bővítése
Kiss László
KEV-09-04-14
2016. január
M= 1:1000

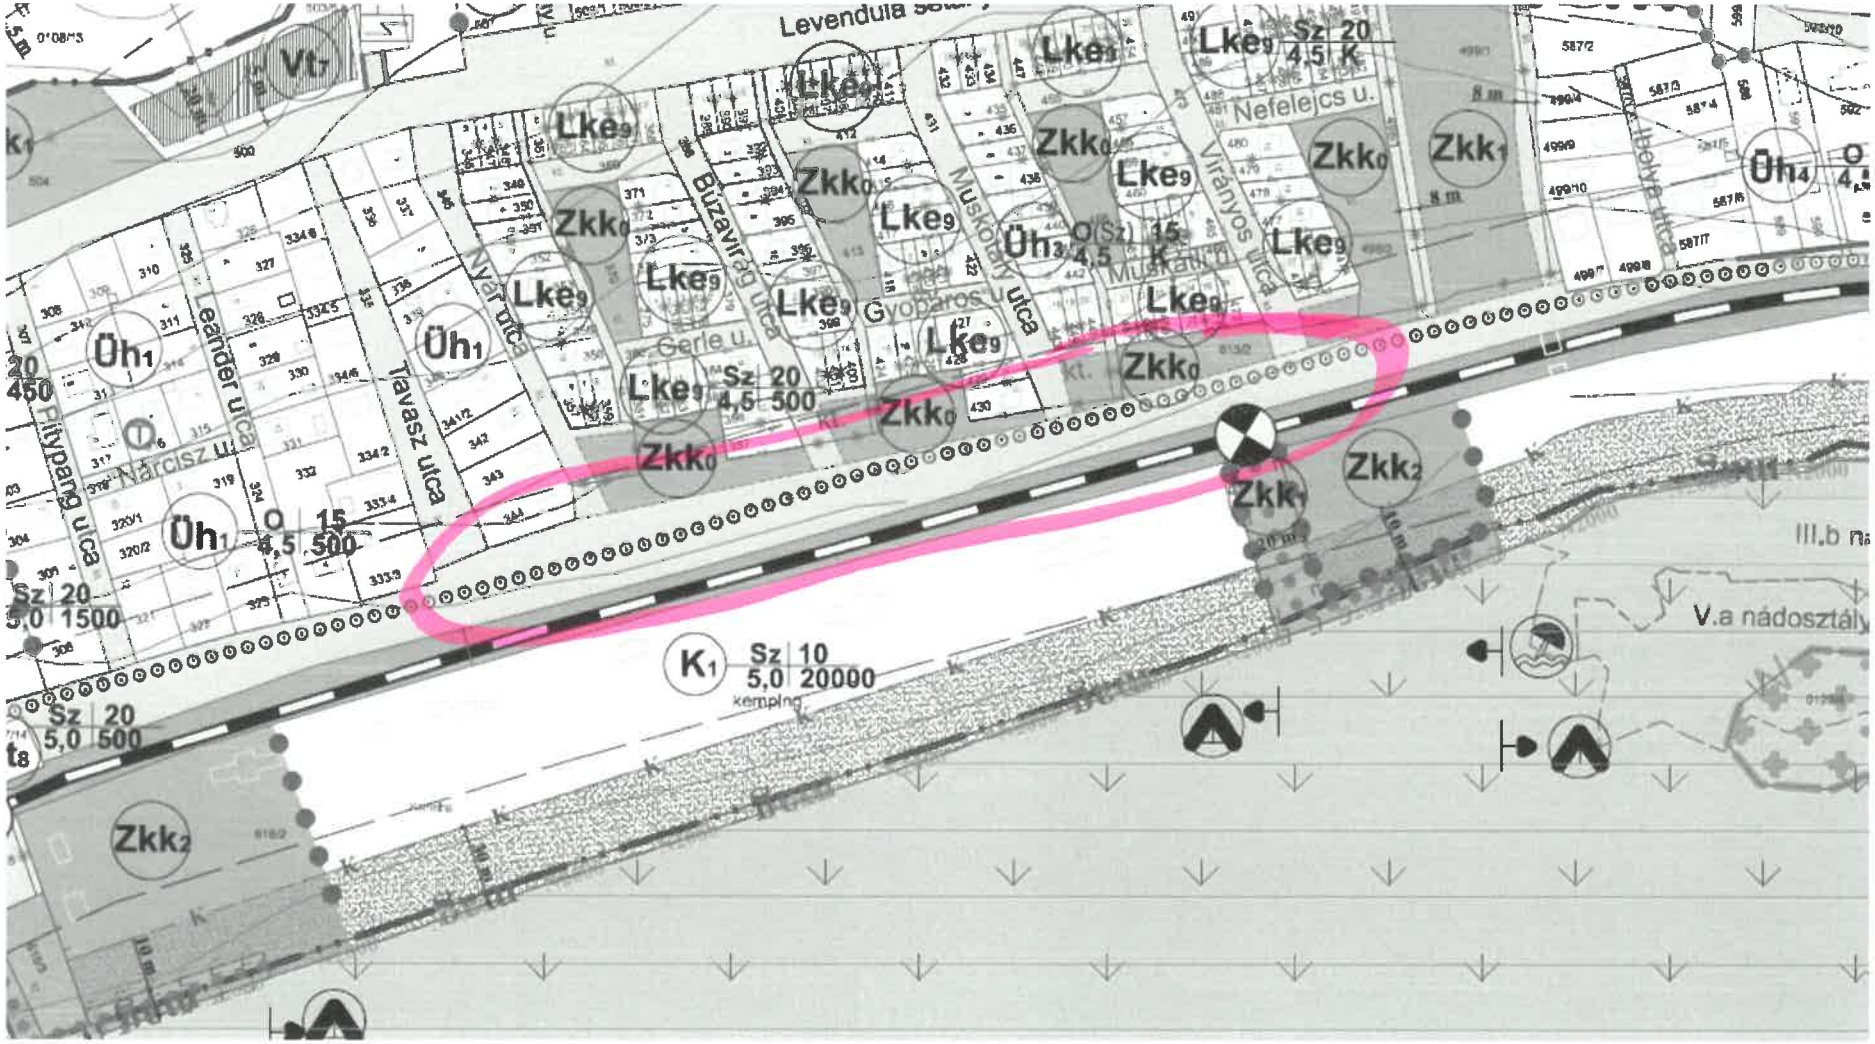
Levendula
Vt7
Lke9
Zkk0
Üh1
Üh3
Üh4
Zkk1
Zkk2
Nefelejcs u.
Virányos utca
Muskátli u.
Muskátli utca
Gyöparos u.
Gerle u.
Buzavirág utca
Nyár utca
Tavasz utca
Leander utca
Narcisz u.
Pitypang utca
Tibolya utca
Sz 20
4,5 K
O(Sz) 15
4,5 K
Sz 20
4,5 500
O 15
4,5 500
Sz 20
5,0 1500
Sz 20
5,0 500
K1
Sz 10
5,0 20000
kemping
V.a nádosztály