


Faanyag kimutatás

Sorszám	megnevezés	km szélesség (cm)	km magasság (cm)	hossz/db (m)	db	térfogat (m ³)	megjegyzés
1	talpszelemen	15	15	27,00	1	0,61	
2	gerincszelemen	10	15	7,00	1	0,11	
3	szarufa	10	15	5,40	18	1,46	
4	szarufa	10	15	4,30	2	0,13	
5	szarufa	10	15	3,30	2	0,10	
6	szarufa	10	15	2,30	2	0,07	
7	szarufa	10	15	1,30	2	0,04	
8	szarufa	10	15	1,40	2	0,04	
9	szarufa	10	15	2,50	2	0,08	
10	szarufa	10	15	3,60	2	0,11	
11	szarufa	10	15	4,70	2	0,14	
12	taréjfogó	5	15	1,40	17	0,18	
13	oszlop	10	10	2,50	4	0,10	
14	élszaru	10	15	7,40	2	0,22	
15						0,00	
Összesen:						3,37	

Faanyag kimutatás

Sorszám	megnevezés	km szélesség (cm)	km magasság (cm)	hossz/db (m)	db	térfogat (m ³)	megjegyzés
20	talpszelemen	15	15	129,00	1	2,90	
21	gerincszelemen	10	15	59,00	1	0,89	
22	fogópár	5	20	8,00	126	10,08	
23	szarufa	10	18	6,10	122	13,40	
24	szarufa	10	18	5,50	4	0,40	
25	szarufa	10	18	4,50	4	0,32	
26	szarufa	10	18	3,50	4	0,25	
27	szarufa	10	18	2,40	4	0,17	
28	szarufa	10	18	1,40	4	0,10	
29	szarufa	10	18	5,30	2	0,19	
30	szarufa	10	18	4,30	2	0,15	
31	szarufa	10	18	3,20	2	0,12	
32	szarufa	10	18	2,10	2	0,08	
33	szarufa	10	18	1,00	2	0,04	
34	taréjfogó	5	15	1,40	103	1,08	
35	függesztő	10	10	2,70	60	1,62	
36	merevítő	10	5	4,20	10	0,21	
37	viharléc	5	5	6,00	10	0,15	
38	gerenda	10	15	4,20	9	0,57	
39	oszlop	15	15	2,90	1	0,07	
40	szarufa	10	18	1,30	2	0,05	
41	szarufa	10	18	2,30	2	0,08	
42	szarufa	10	18	3,40	2	0,12	
43	szarufa	10	18	4,40	2	0,16	
44	szarufa	10	18	5,50	2	0,20	
45	fogópár	5	20	10,00	2	0,20	
46	élszaru	15	18	8,00	1	0,22	
47	vápaszaru	15	18	8,00	1	0,22	
48	élszaru	10	18	8,00	2	0,29	
49	betétfa	15	20	1,20	2	0,07	
50	merevítő	5	10	91,00	1	0,46	
51	taréjfogó	5	15	1,90	2	0,03	
52	könyökfa	15	15	3,00	2	0,14	
53	fogópár	5	20	5,60	4	0,22	
54	betétfa	10	10	0,40	12	0,05	
55	merevítő	5	20	6,00	2	0,12	
56	heveder	5	15	0,70	4	0,02	
57							
Összesen:						35,41	

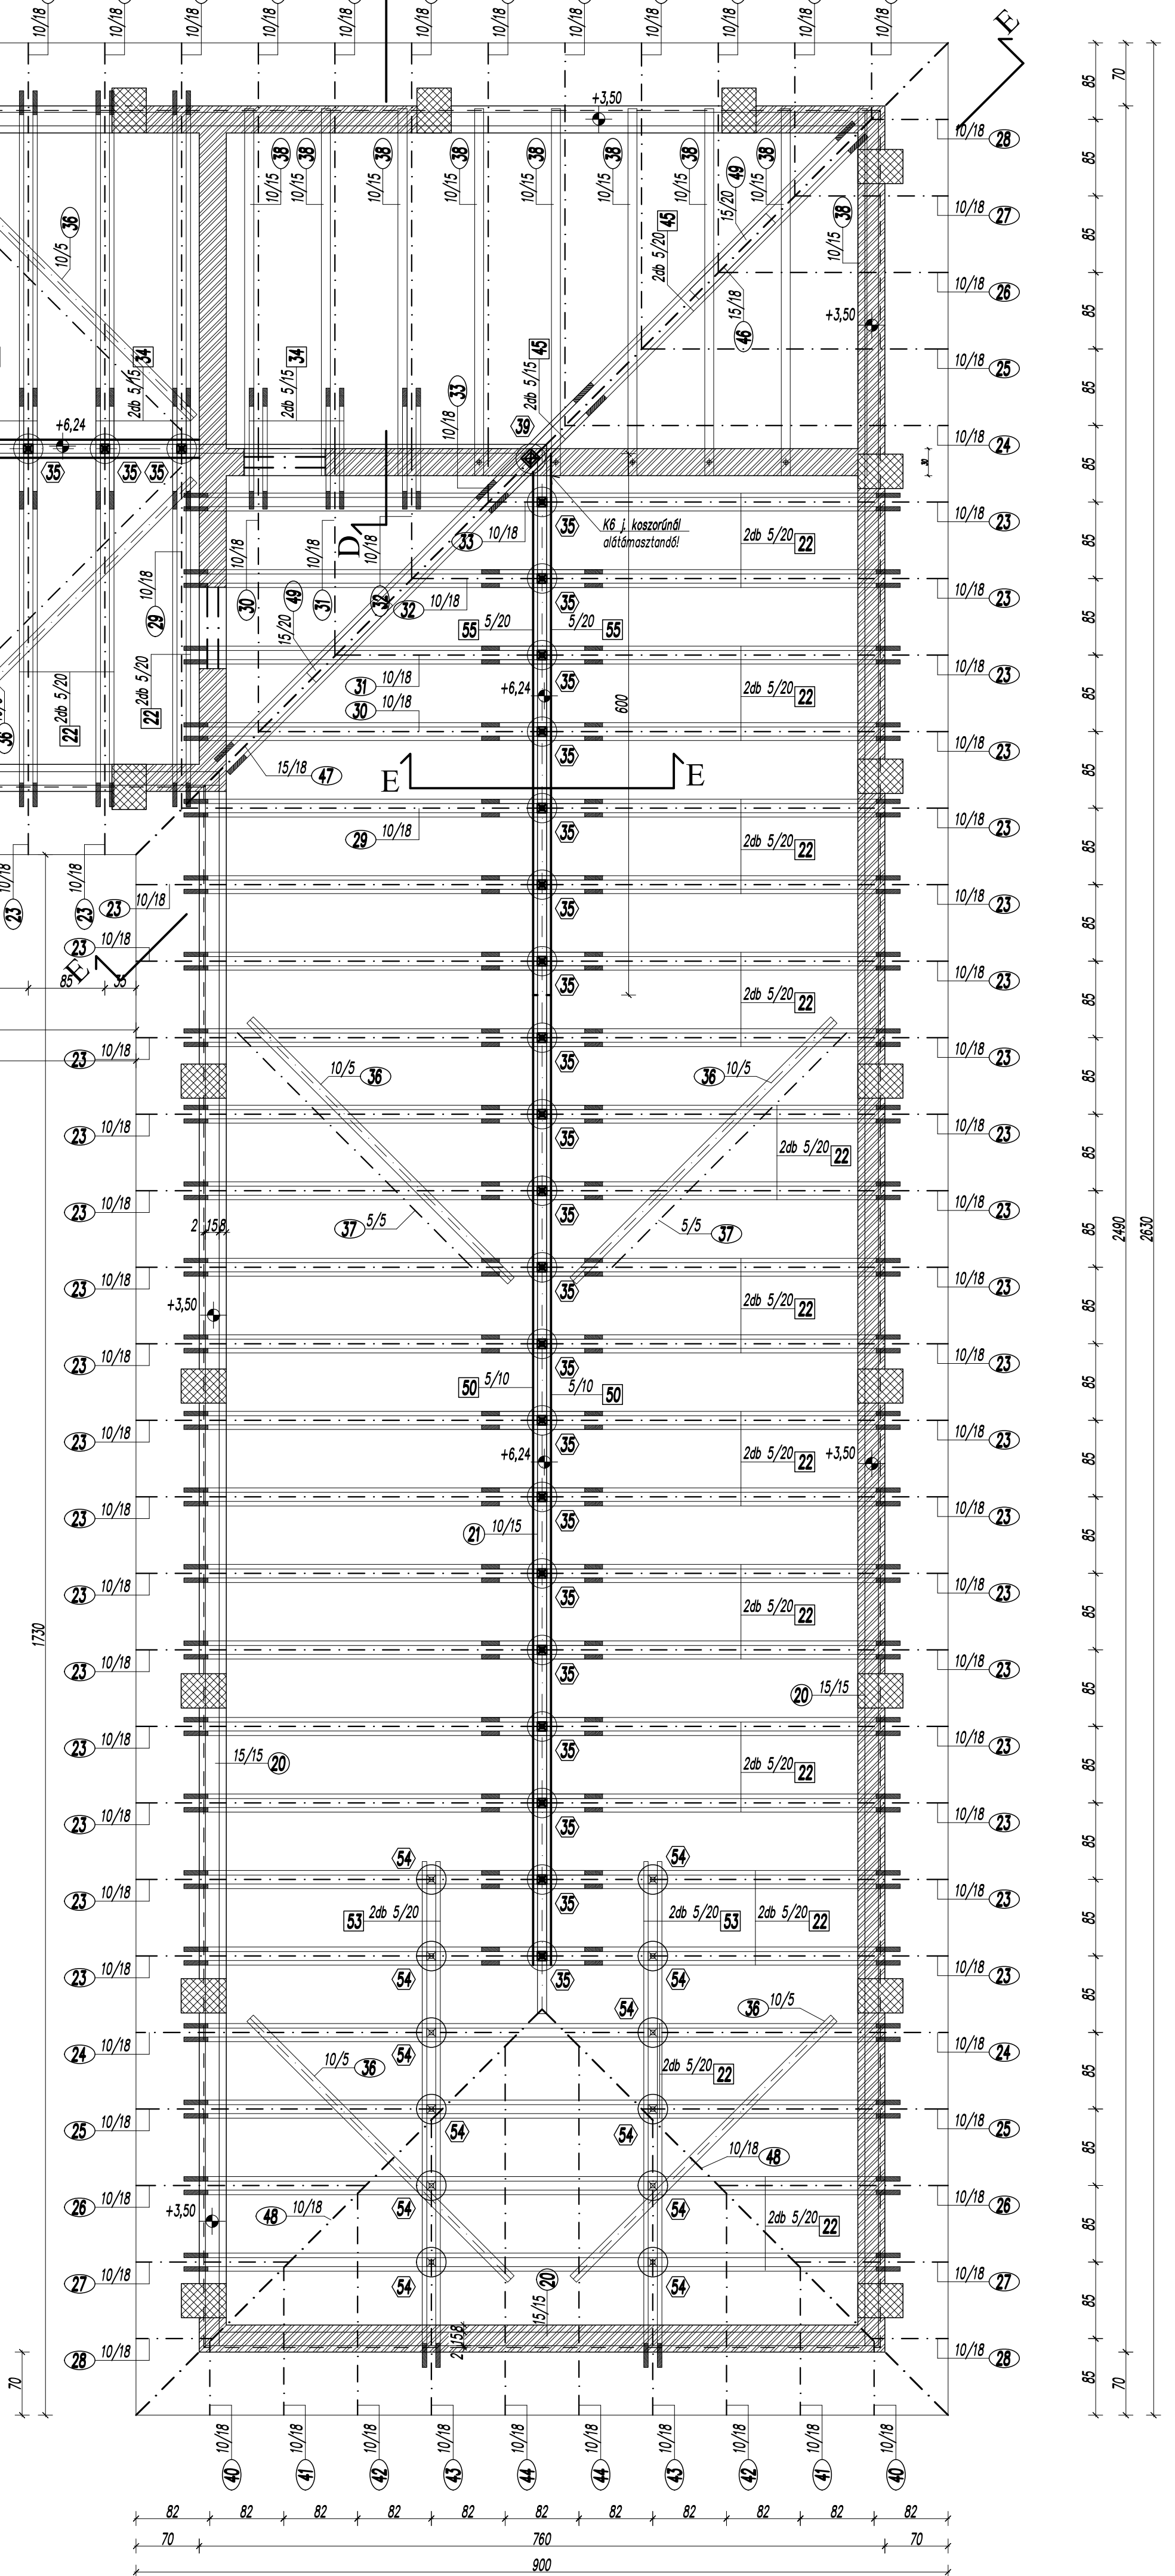

MEGEGYZÉS:

- Dátum: 2024.04.04.
- Készítette: MZ 44. módosított, tervezett
- Ábrák: 1/1, 2/1, 