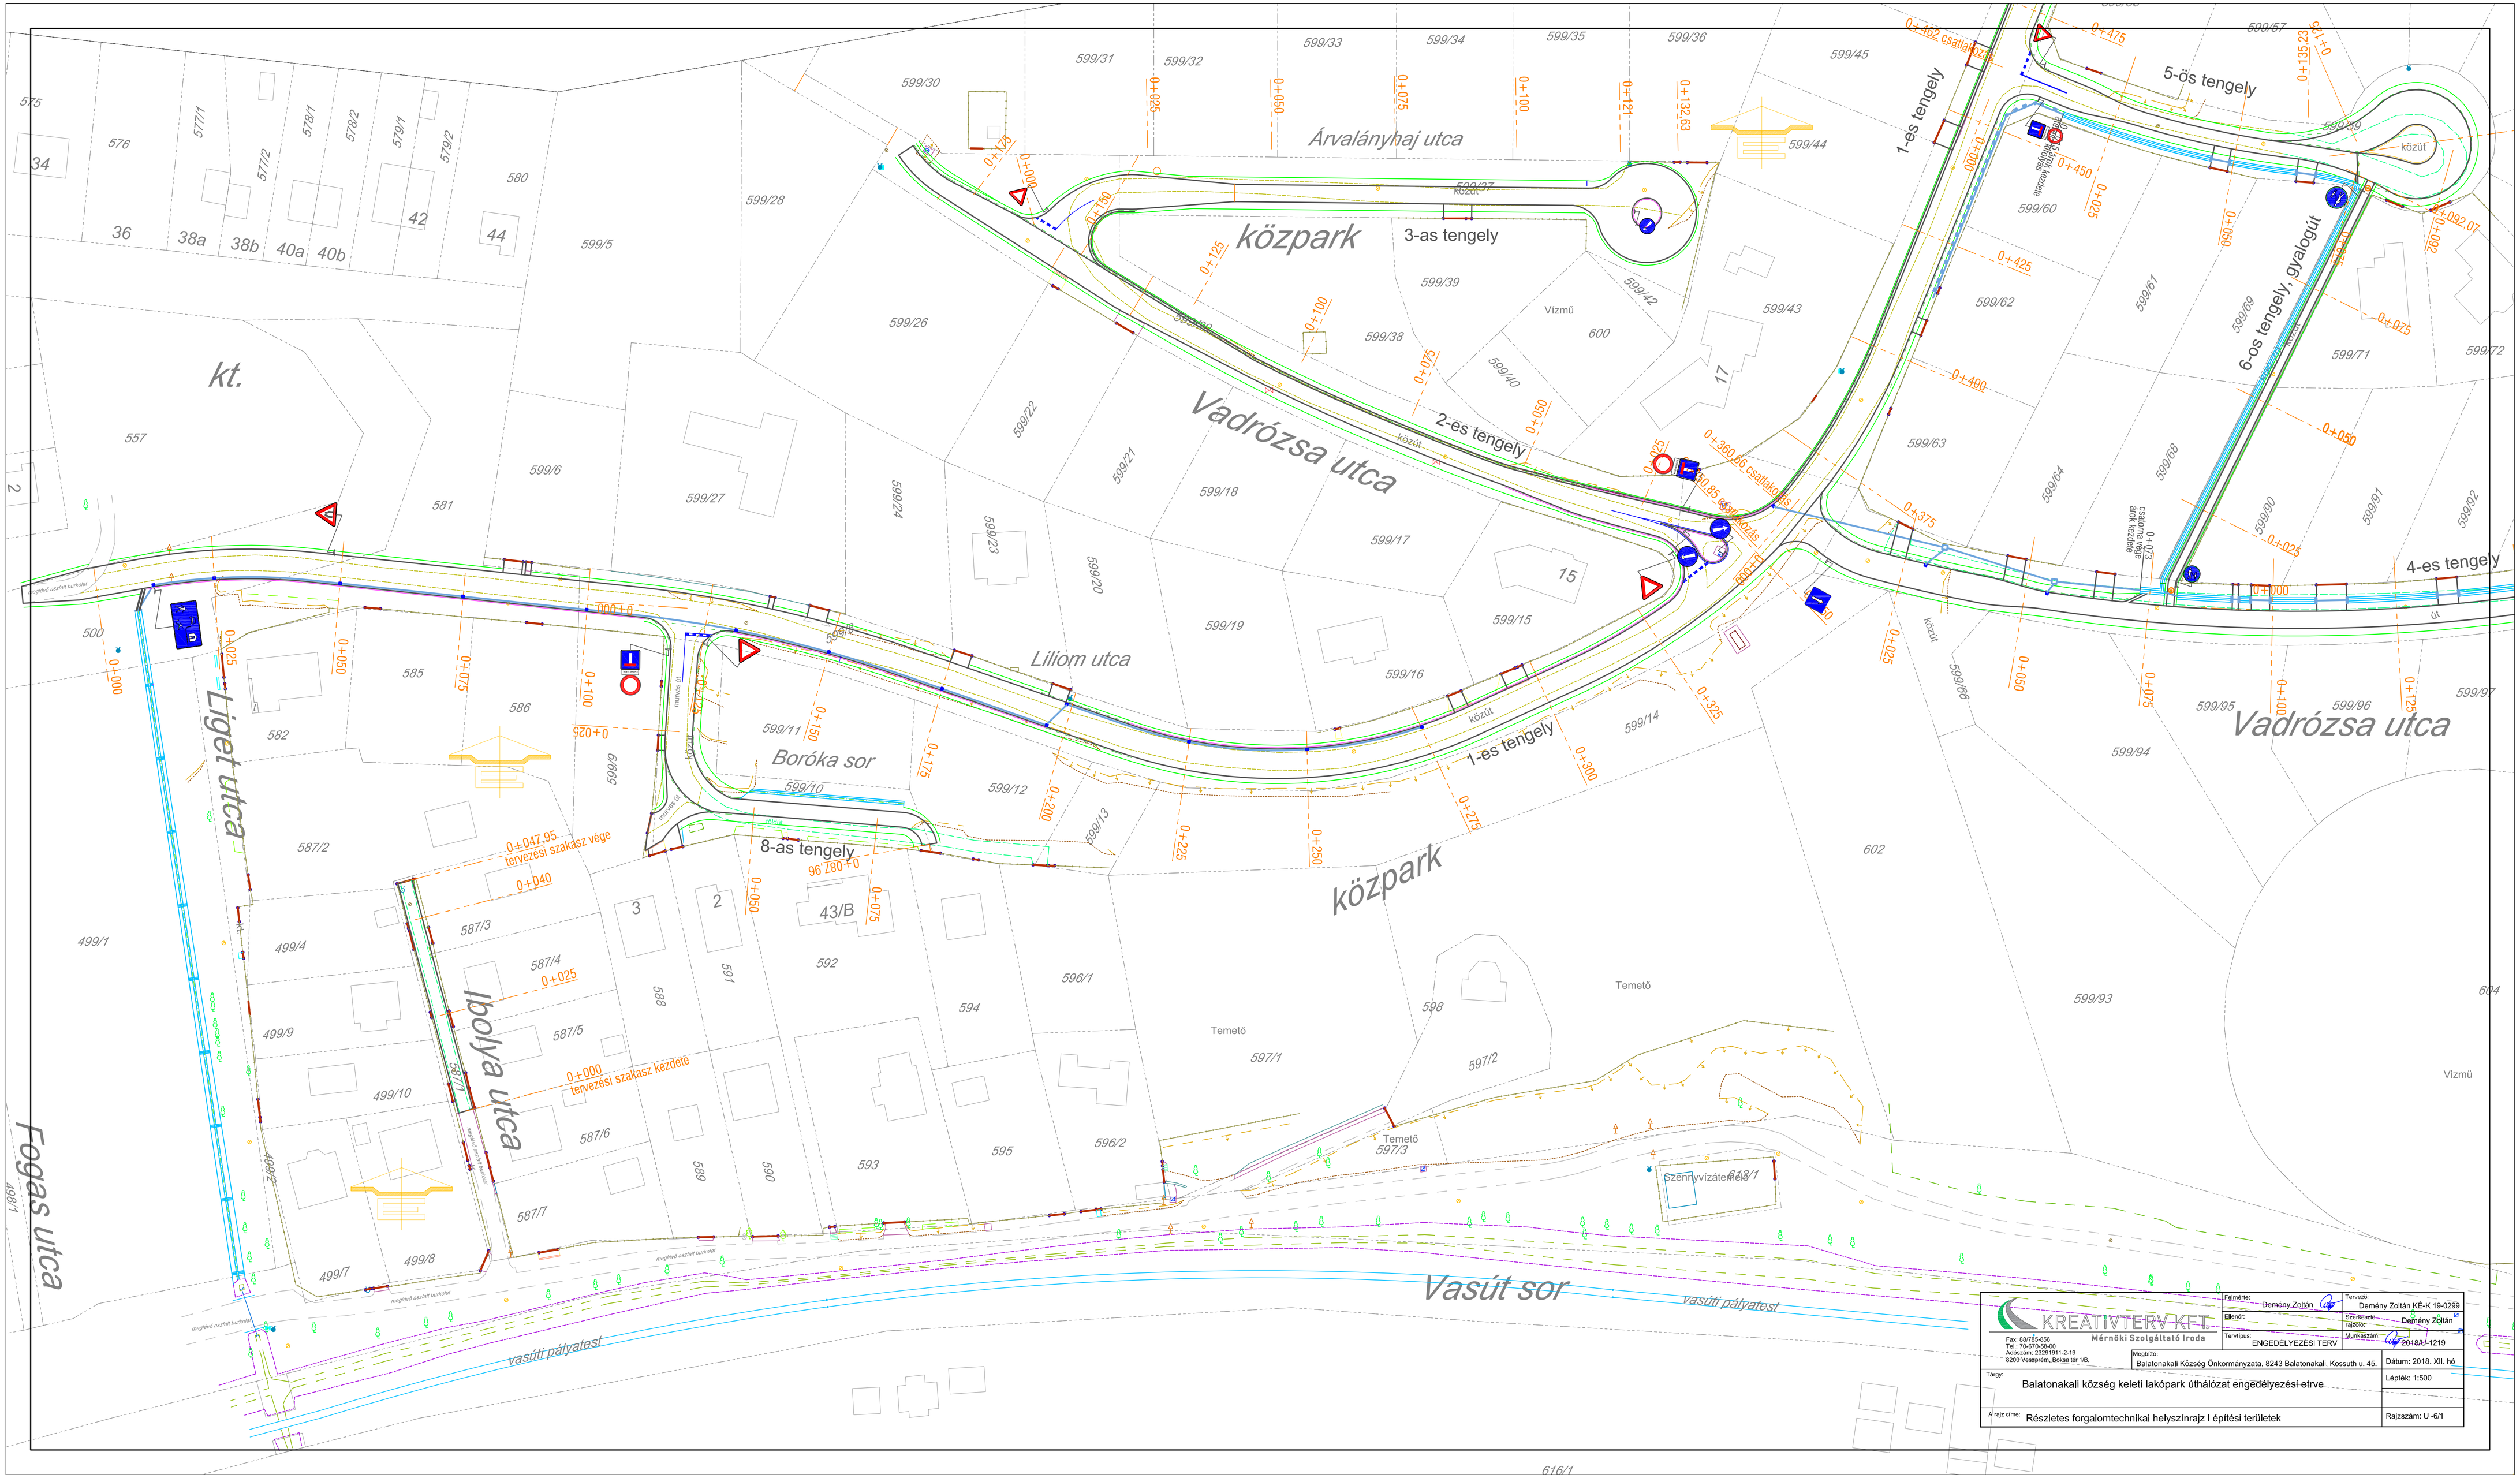

KREATIVTERV KFT.
Mérnöki Szolgáltató Iroda
Fax: 88/785-856
Tel.: 70-670-58-00
Adószám: 23291911-2-19
8200 Veszprém, Boksa tér 1/B.

Felelős: Demény Zoltán	Tervező: Demény Zoltán KÉ-K 19-0299
Ellenőr:	Szakrendező: Demény Zoltán
Tervtípus: ENGEDÉLYEZÉSI TERV	Munkaszám: 2018/U-1219
Megbízó: Balatonakali Község Önkormányzata, 8243 Balatonakali, Kossuth u. 45.	Dátum: 2018. XII. hó
Tárgy: Balatonakali község keleti lakópark úthálózat engedélyezési etrve.	Léptékt: 1:500
A rajz célja: Részletes forgalomtechnikai helyszínrajz I építési területek	Rajzszám: U -6/1