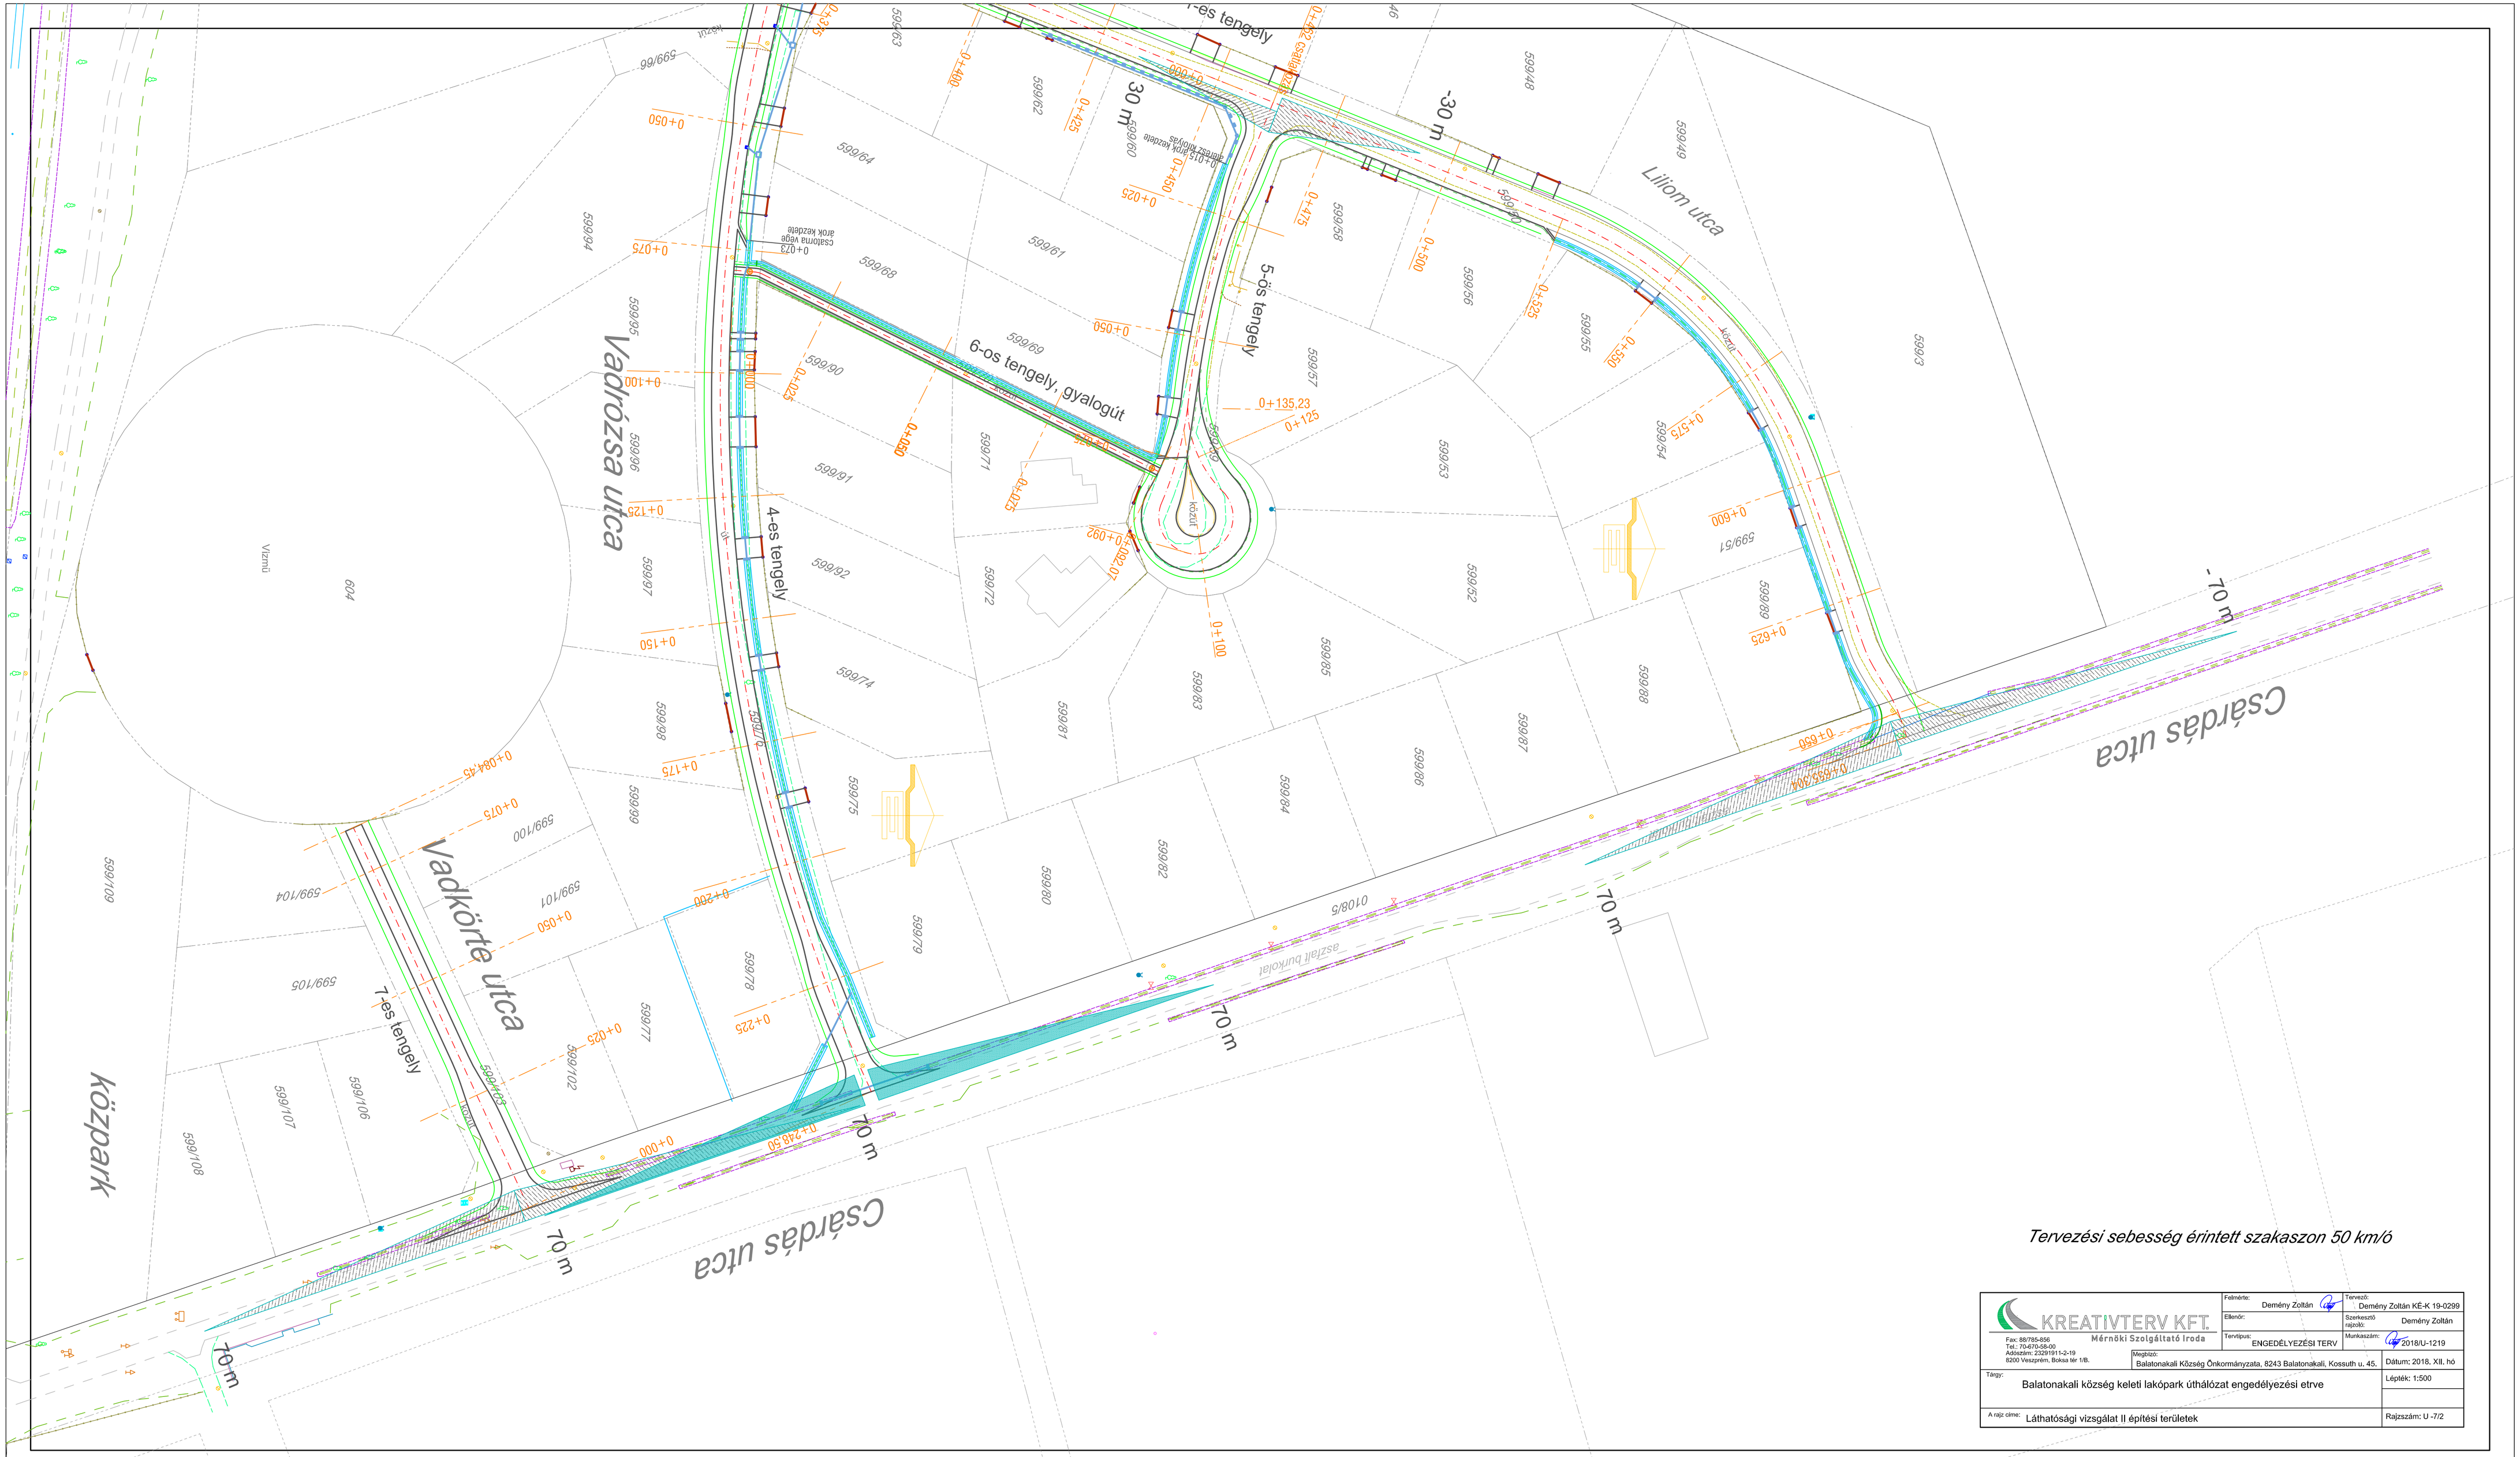
Vadrózsa utca
Vadkörte utca
Liliom utca
Csárdás utca
közpark
4-es tengely
5-ös tengely
6-os tengely, gyalogút
7-es tengely
30 m
70 m
Vízmű
604
599/109
599/108
599/107
599/106
599/105
599/104
599/101
599/100
599/99
599/98
599/97
599/96
599/95
599/94
599/93
599/92
599/91
599/90
599/89
599/88
599/87
599/86
599/85
599/84
599/83
599/82
599/81
599/80
599/79
599/78
599/77
599/76
599/75
599/74
599/72
599/71
599/69
599/68
599/67
599/66
599/65
599/64
599/63
599/62
599/61
599/60
599/59
599/58
599/57
599/56
599/55
599/54
599/53
599/52
599/51
599/49
599/48
599/46
599/3
0+135,23
0+125
0+248,50
0+000
0+225
0+200
0+175
0+150
0+125
0+100
0+075
0+050
0+025
0+084,45
0+092
0+092,07
0+425
0+450
0+475
0+500
0+525
0+550
0+575
0+600
0+625
0+650
