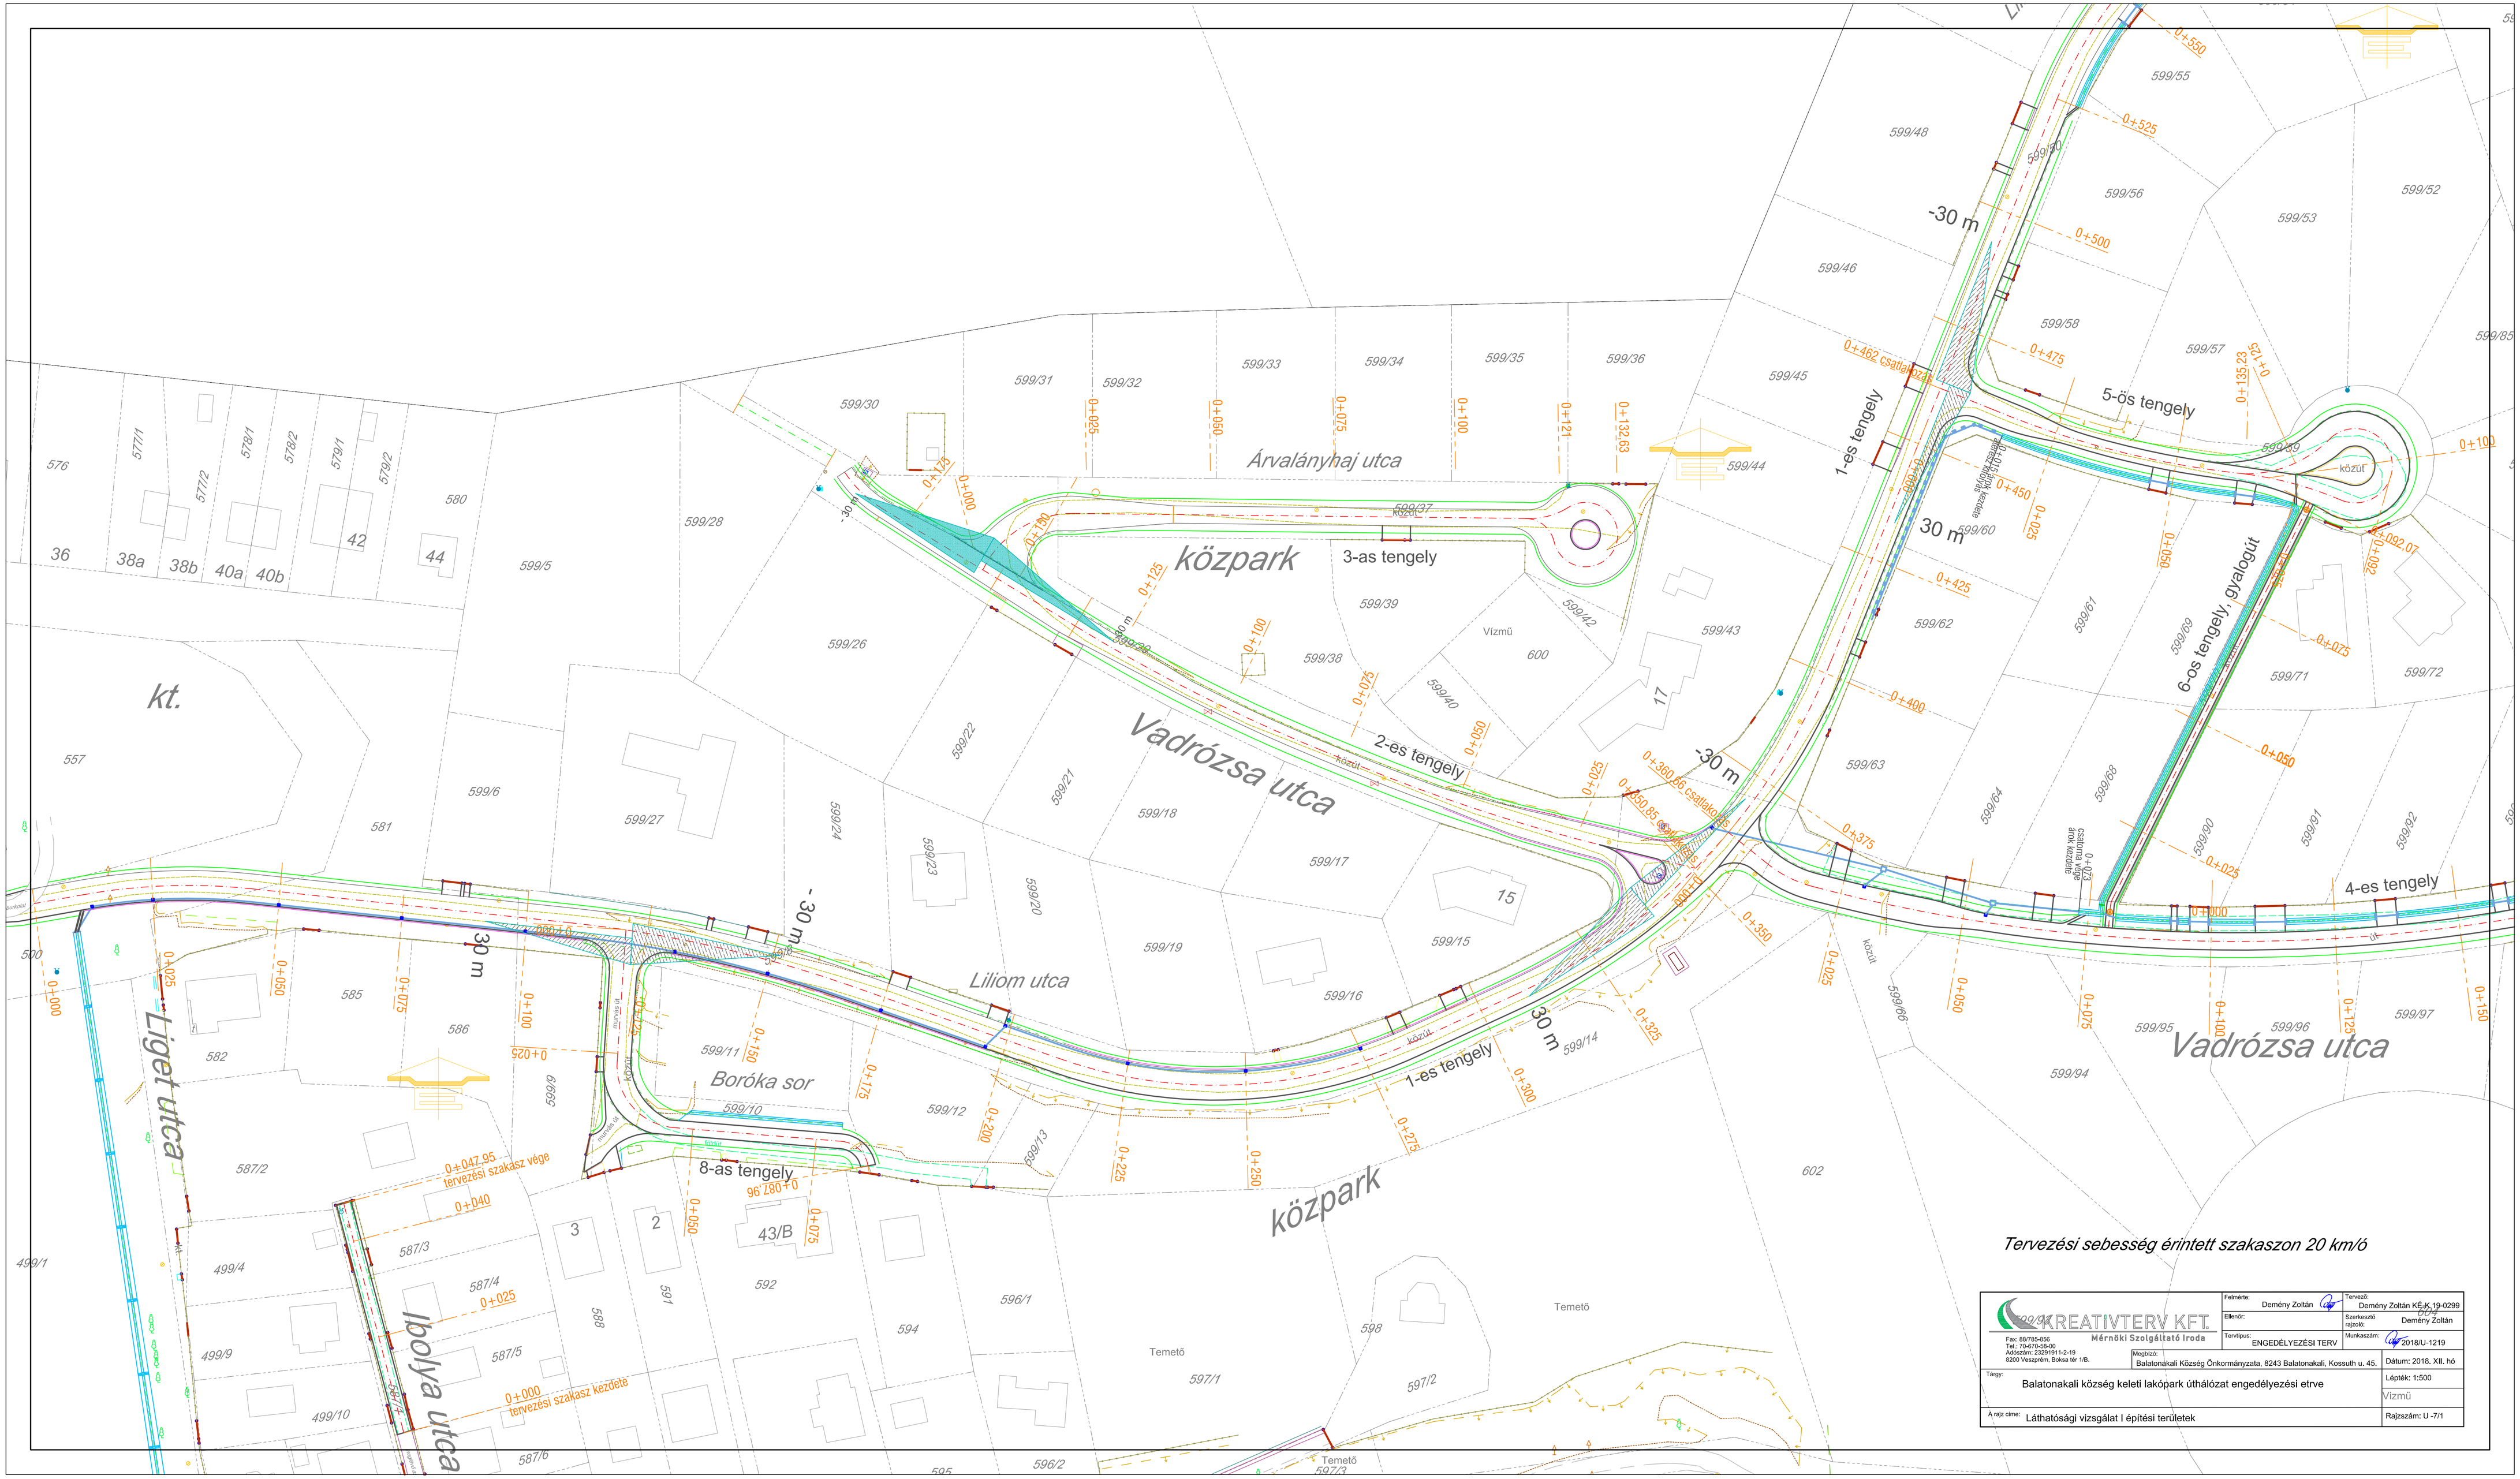

Tervezési sebesség érintett szakaszon 20 km/ó

KREATIVTERV KFT. Mérnöki Szolgáltató Iroda Fax: 88/785-856 Tel.: 70/470-58-00 Adószám: 23291911-2-19 8200 Veszprém, Boksa tér 1/B.	Felmérte: Demény Zoltán	Tervező: Demény Zoltán KÉ-K-19-0299	
	Ellenőr:	Szerkesztő rajzoló: Demény Zoltán	
	Tervtípus: ENGEDÉLYEZÉSI TERV	Munkaszám: 2018/U-1219	
	Megbízó: Balatonakali Község Önkormányzata, 8243 Balatonakali, Kossuth u. 45.	Dátum: 2018. XII. hó	
Tárgy: Balatonakali község keleti lakópark úthálózat engedélyezési etrve		Lépték: 1:500	
		Vízmű	
A rajz címe: Láthatósági vizsgálat I építési területek		Rajszám: U -7/1	