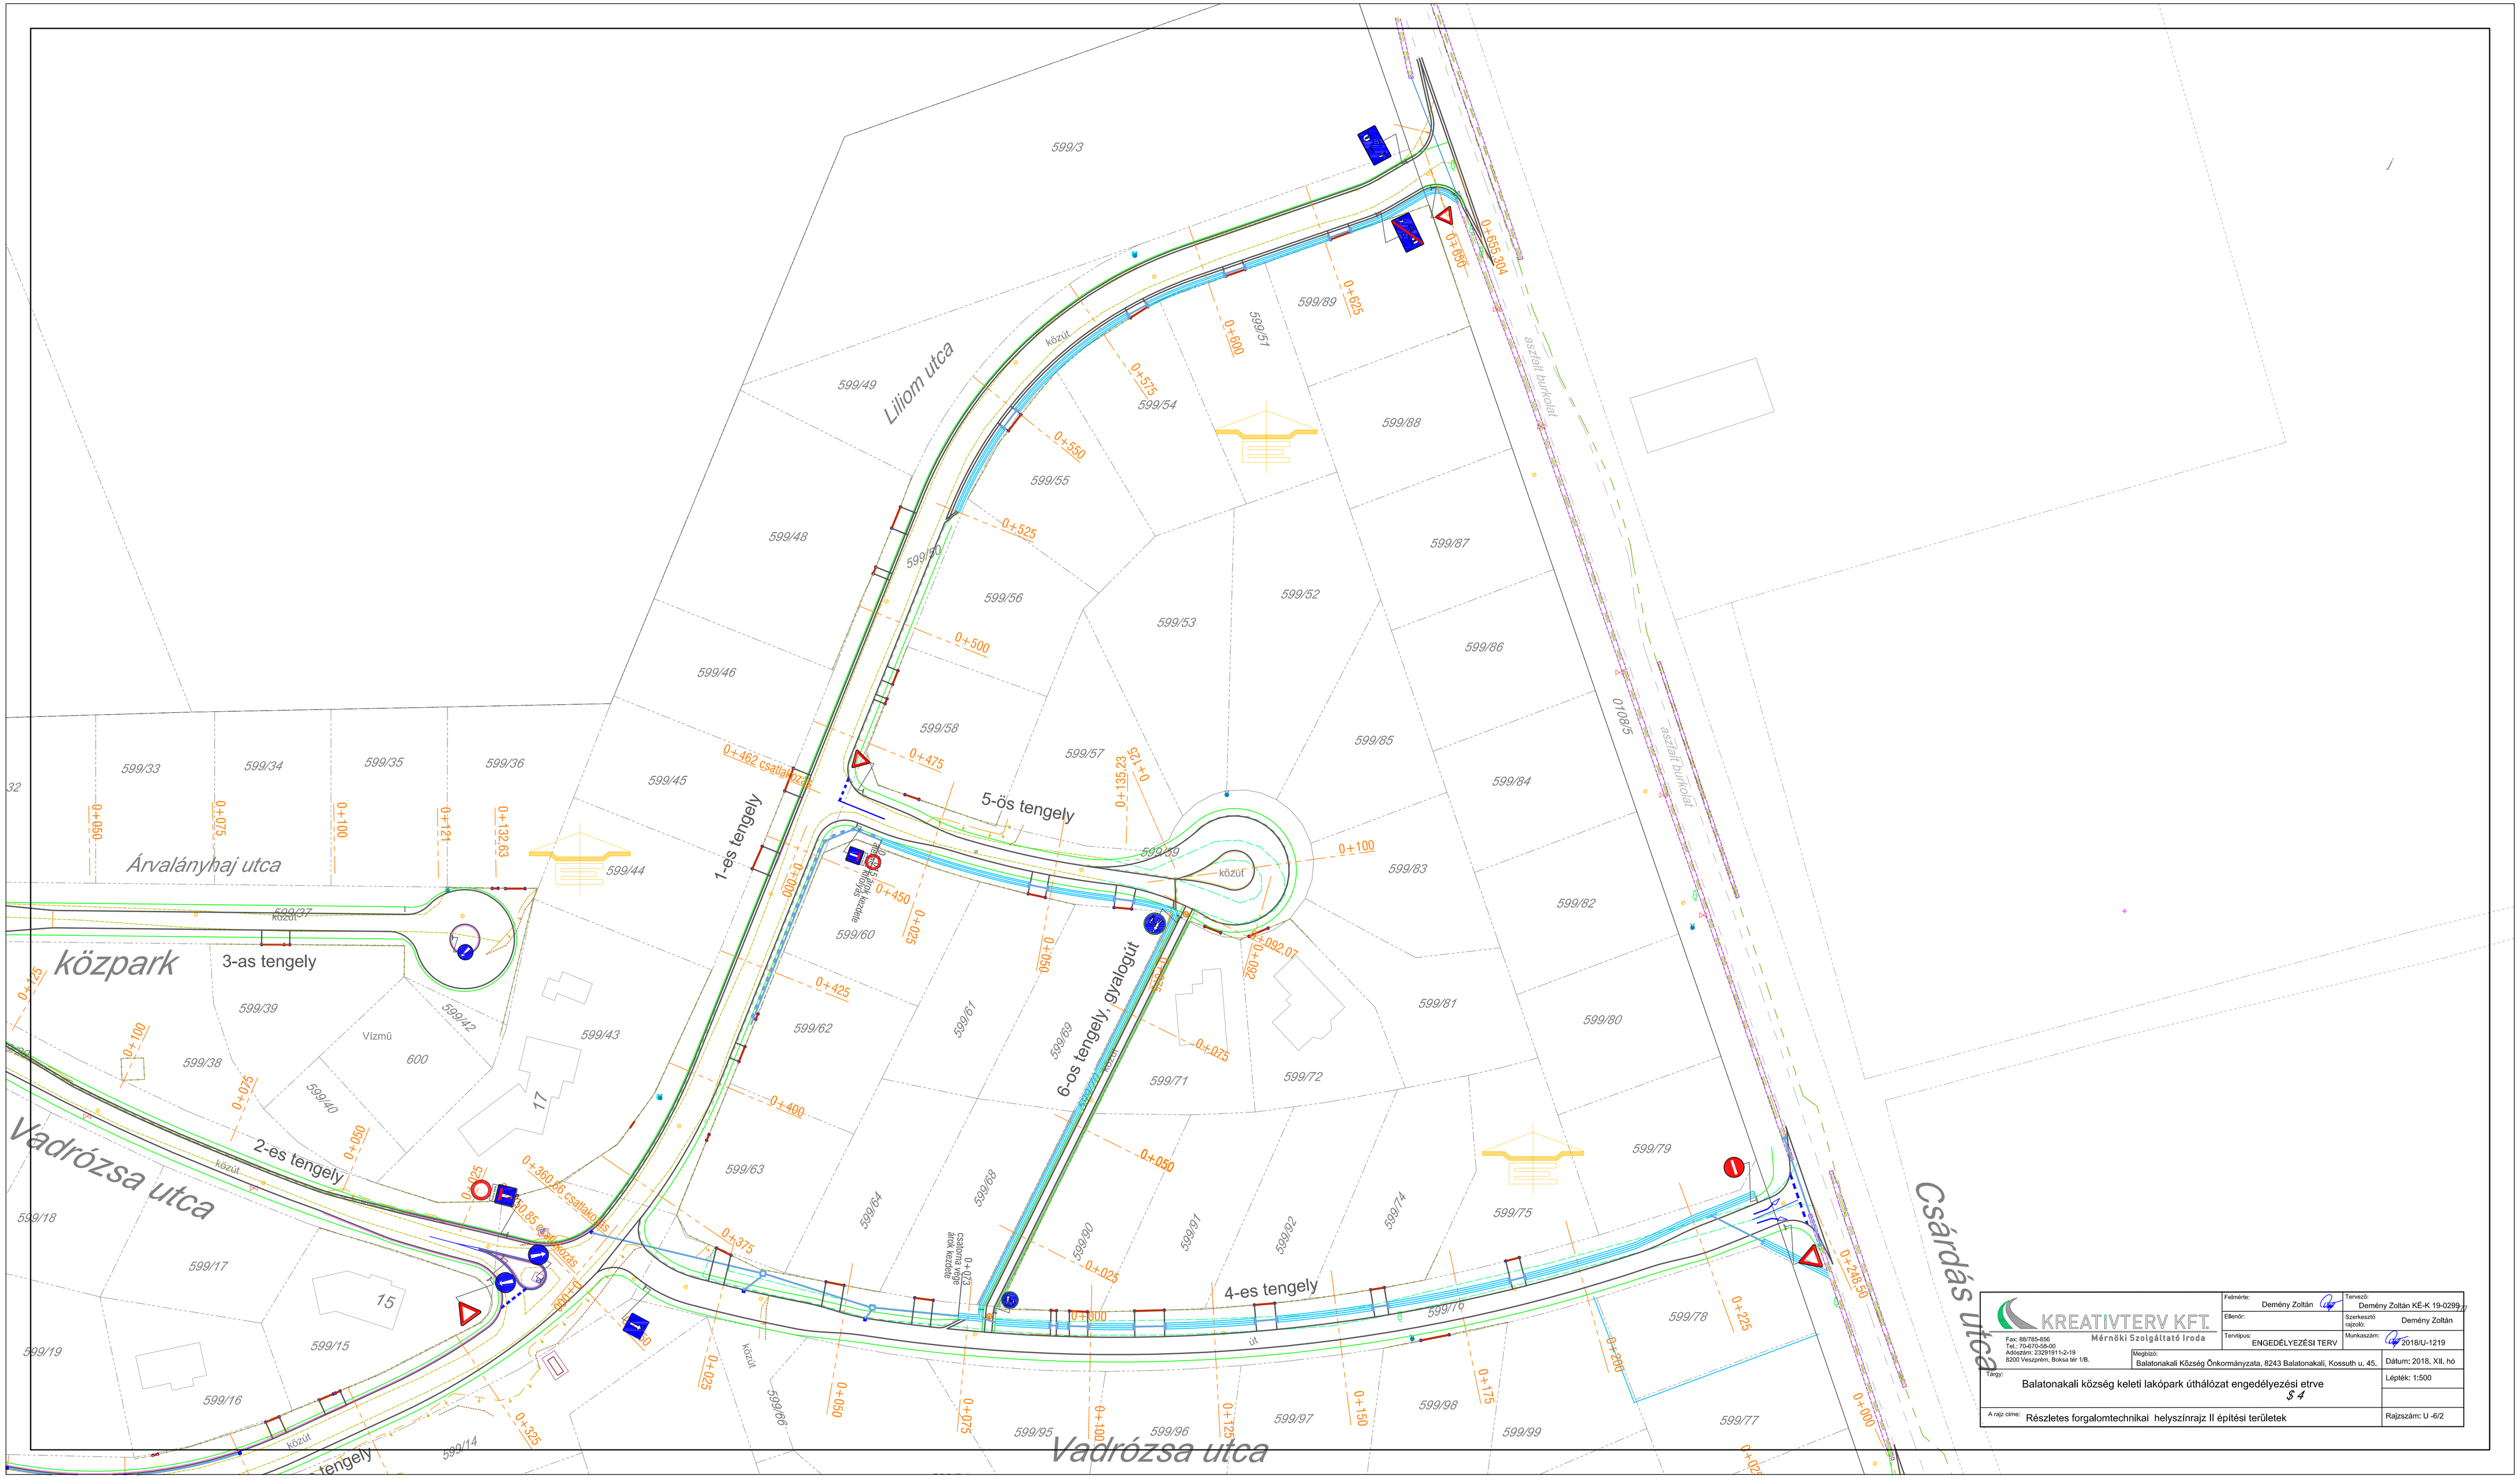

KREATIVTERV KFT. Mérnöki Szolgáltató Iroda Fax: 88/785-856 Tel.: 70-670-08-00 Adószám: 23291911-2-19 8200 Veszprém, Boksa tér 1/B.	Felmérte: Demény Zoltán	Tervező: Demény Zoltán KÉ-K 19-0299	
	Ellenőr:	Szerkesztő rajzoló: Demény Zoltán	
	Tervtípus: ENGEDÉLYEZÉSI TERV	Munkaszám: 2018/U-1219	
	Megbízó: Balatonakali Község Önkormányzata, 8243 Balatonakali, Kossuth u. 45.	Dátum: 2018. XII. hó	
Tárgy: Balatonakali község keleti lakópark úthálózat engedélyezési etrve § 4		Lépték: 1:500	
A rajz címe: Részletes forgalomtechnikai helyszínrajz II építési területek		Rajszám: U -6/2	